


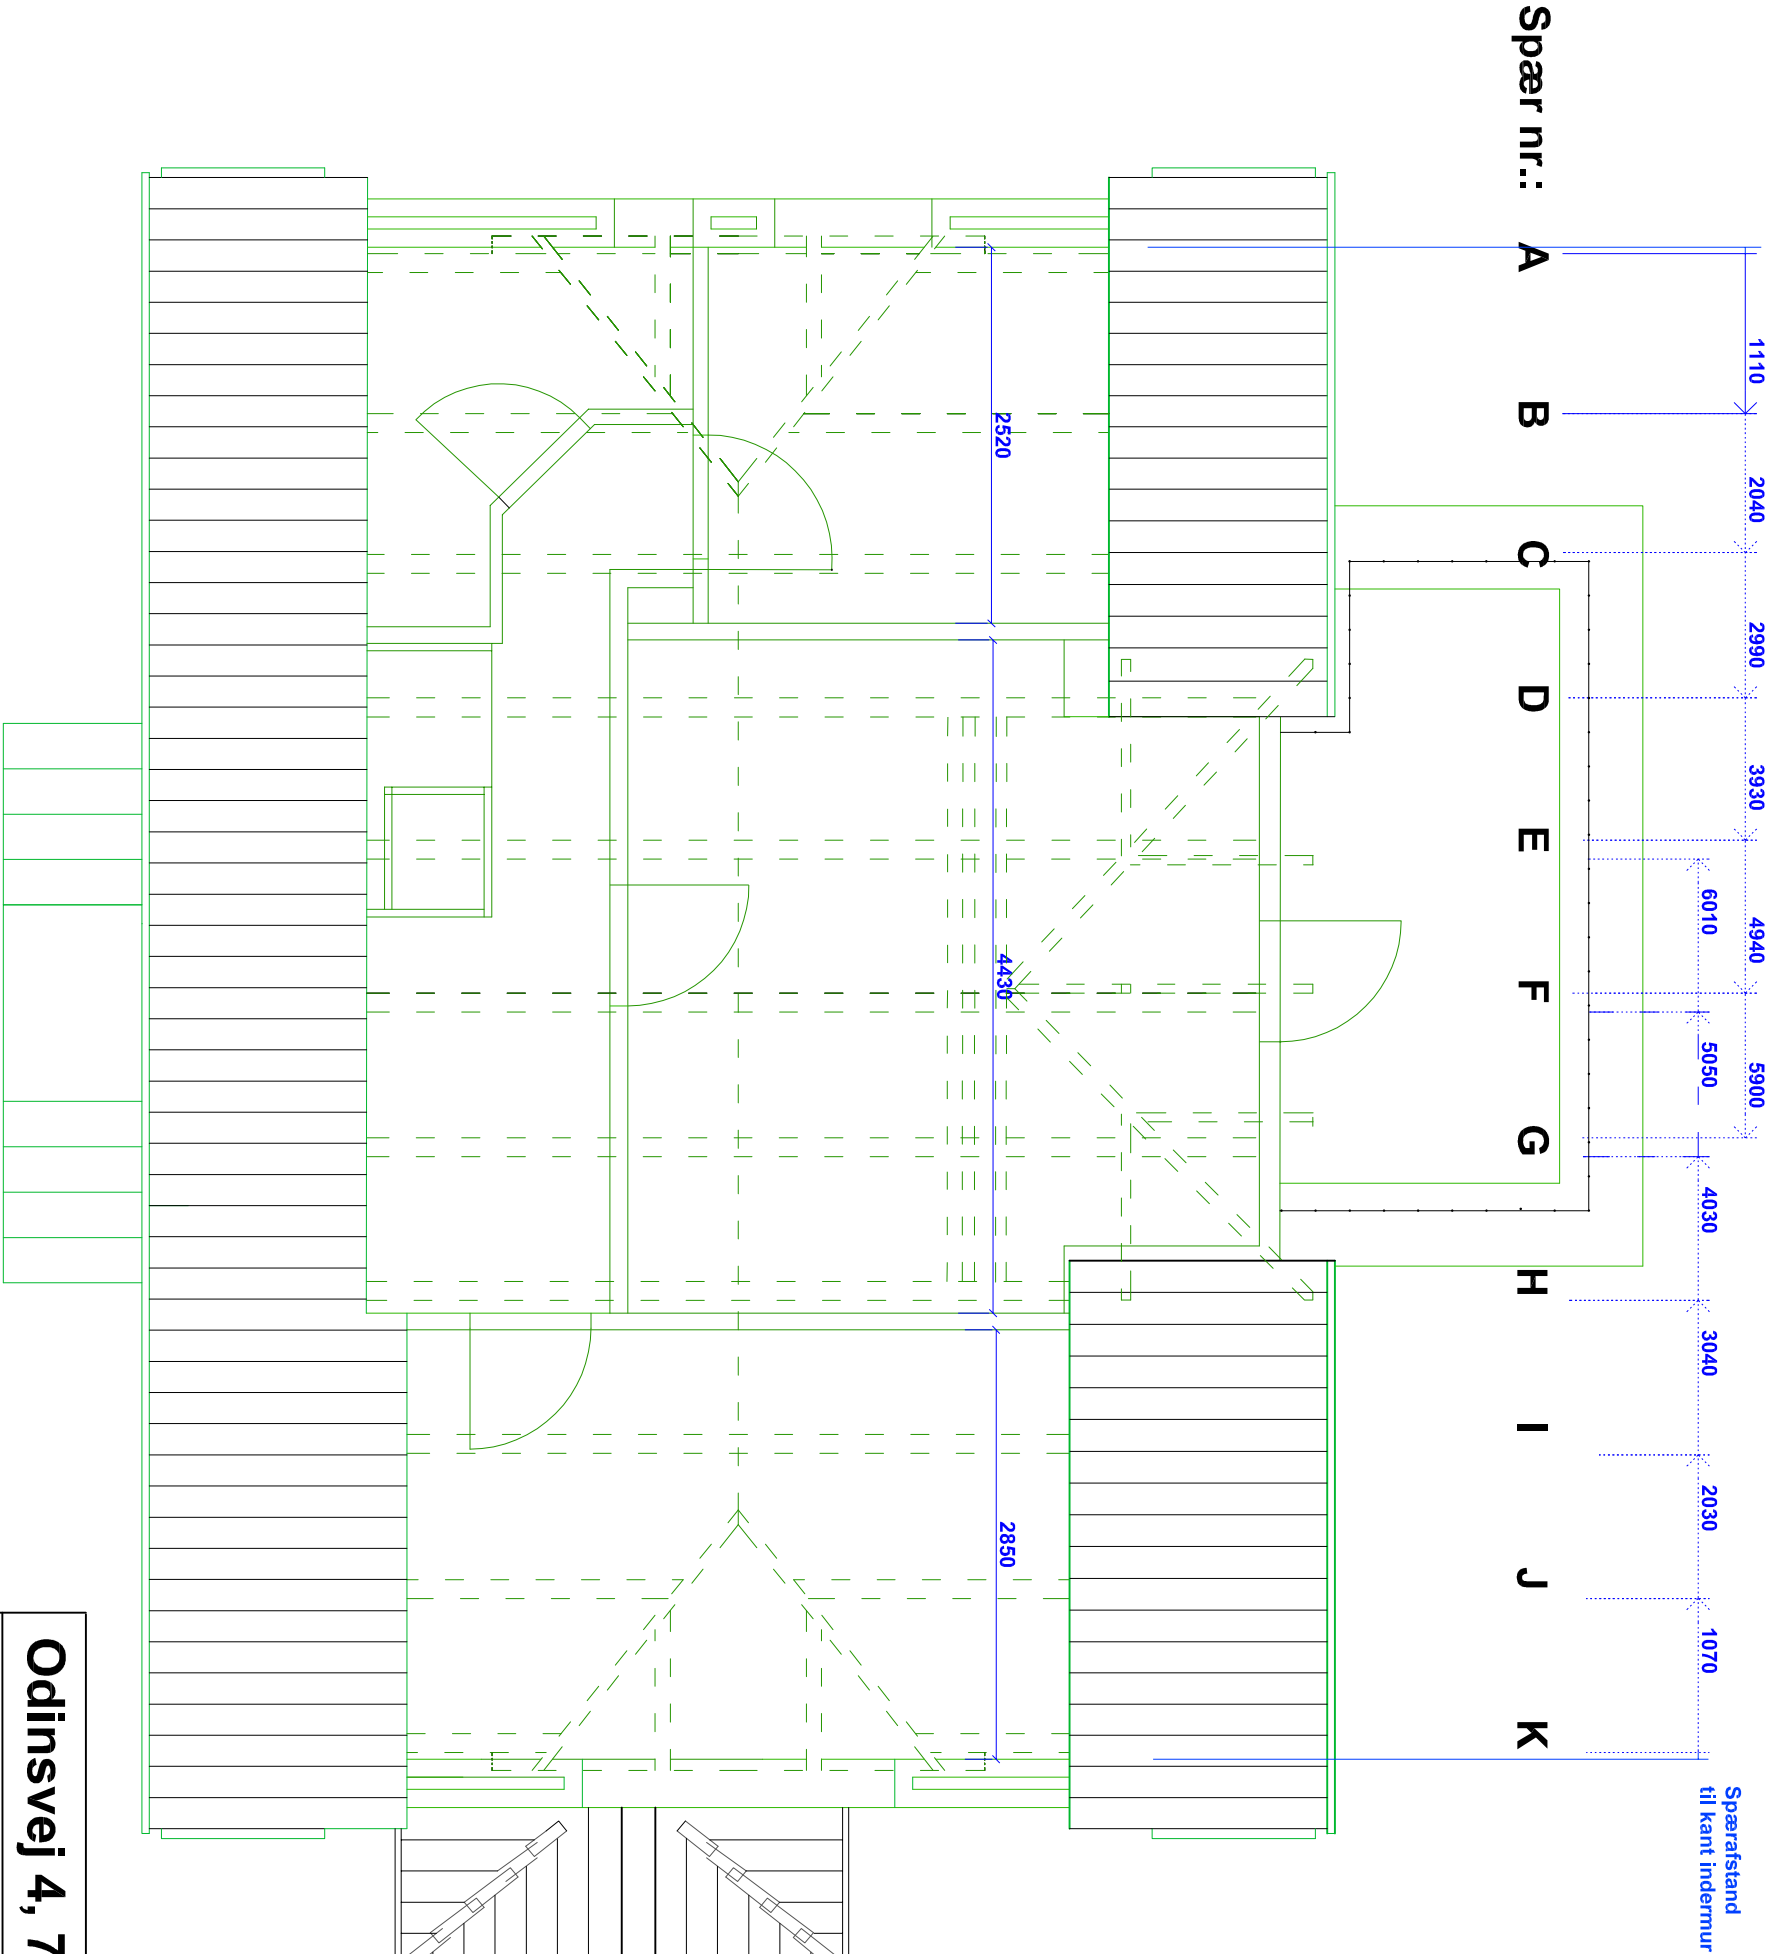

Odinsvej 4, 7000 Fredericia

Matr. Fredericia Stadsjorder 158m

Eksisterende indretning 1. sal og spær

Mål 1:50 v/A3

2012-06-16 P. H. Rosenberg Tegn nr.: 1.4