


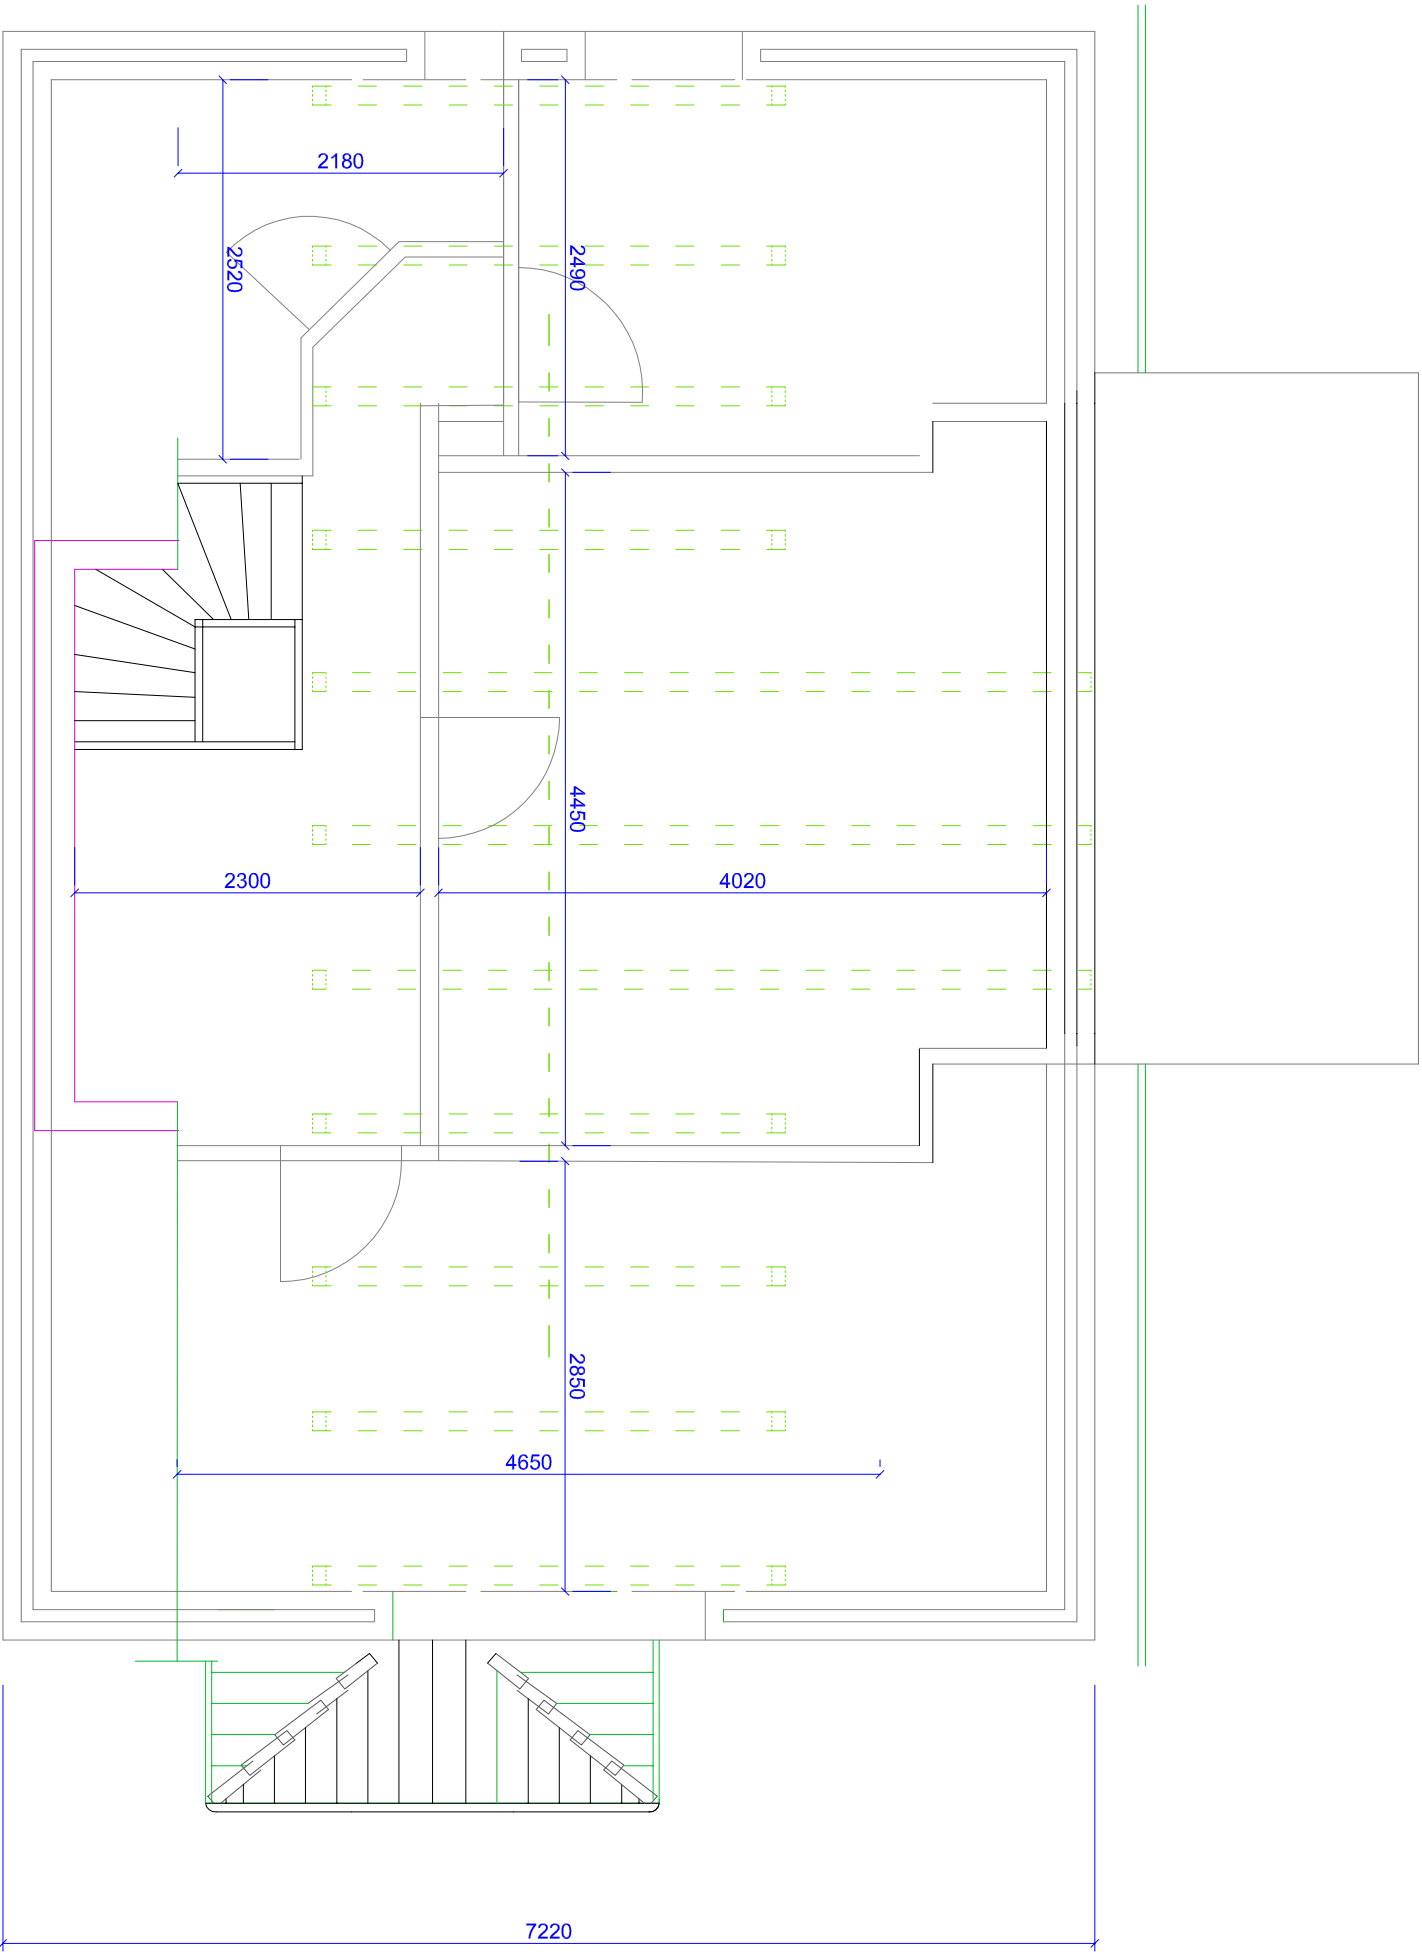

1. sal hanebånd alene

Odinsvej 4, 7000 Fredericia			
-----------------------------	--	--	--

Matr. Fredericia Stadsjorder158m			
----------------------------------	--	--	--

Spærplan kun hanebånd		Mål 1:50	A 3
-----------------------	--	----------	-----

2012-06-13		P. H. Rosenberg	Tegn nr.: 2.4.2
------------	--	-----------------	-----------------