


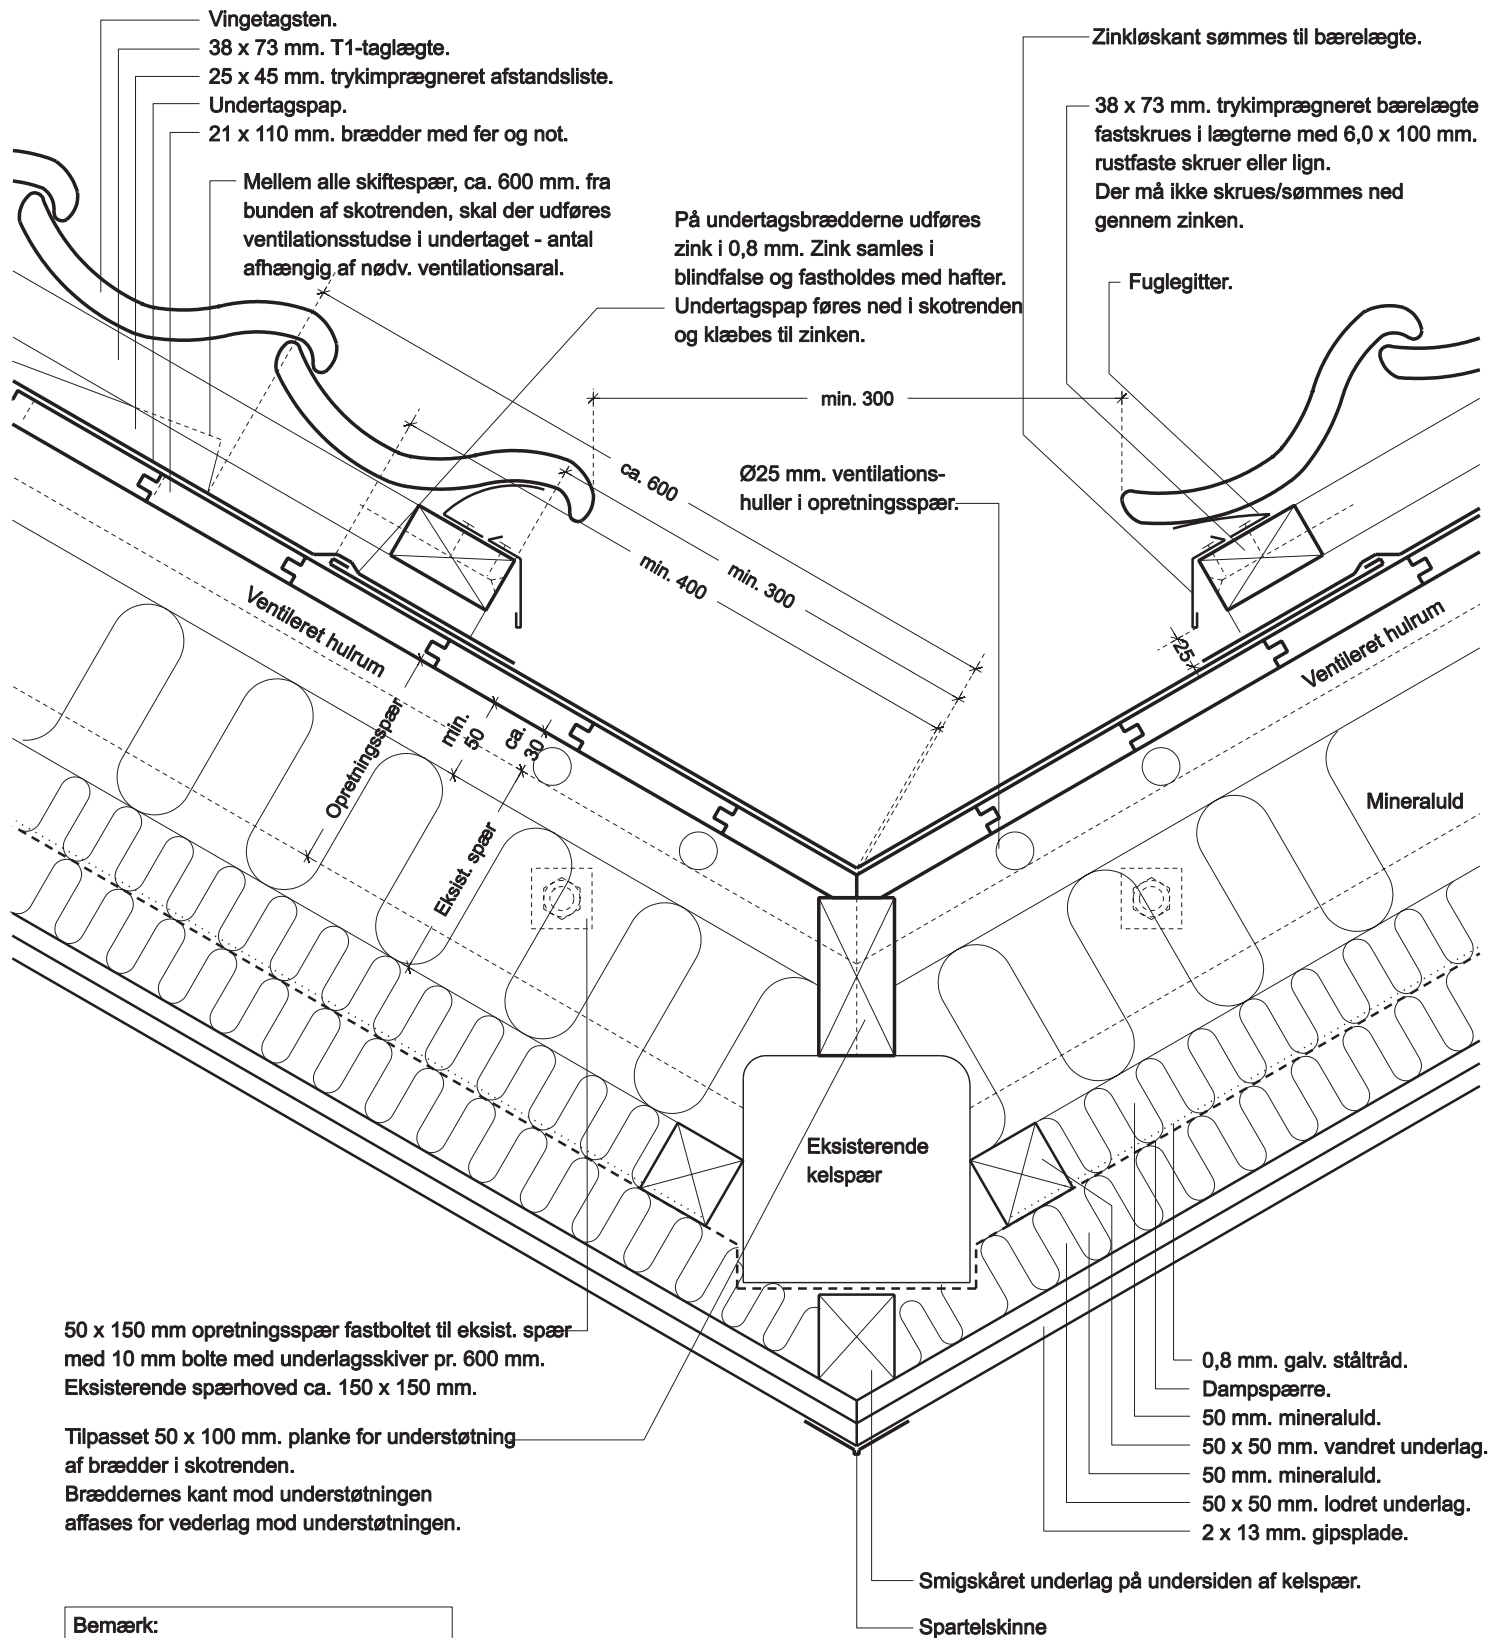

Bemærk:
Ved tagfoden føres brædder i skotrenden op i niveau med det øvrige undertag.

Snit i skotrende, vinkelret på tagflade

Dato: 2006.06.01

Rev. dato:

Mål:

ca. 1:5

Tegning nr.

C5