
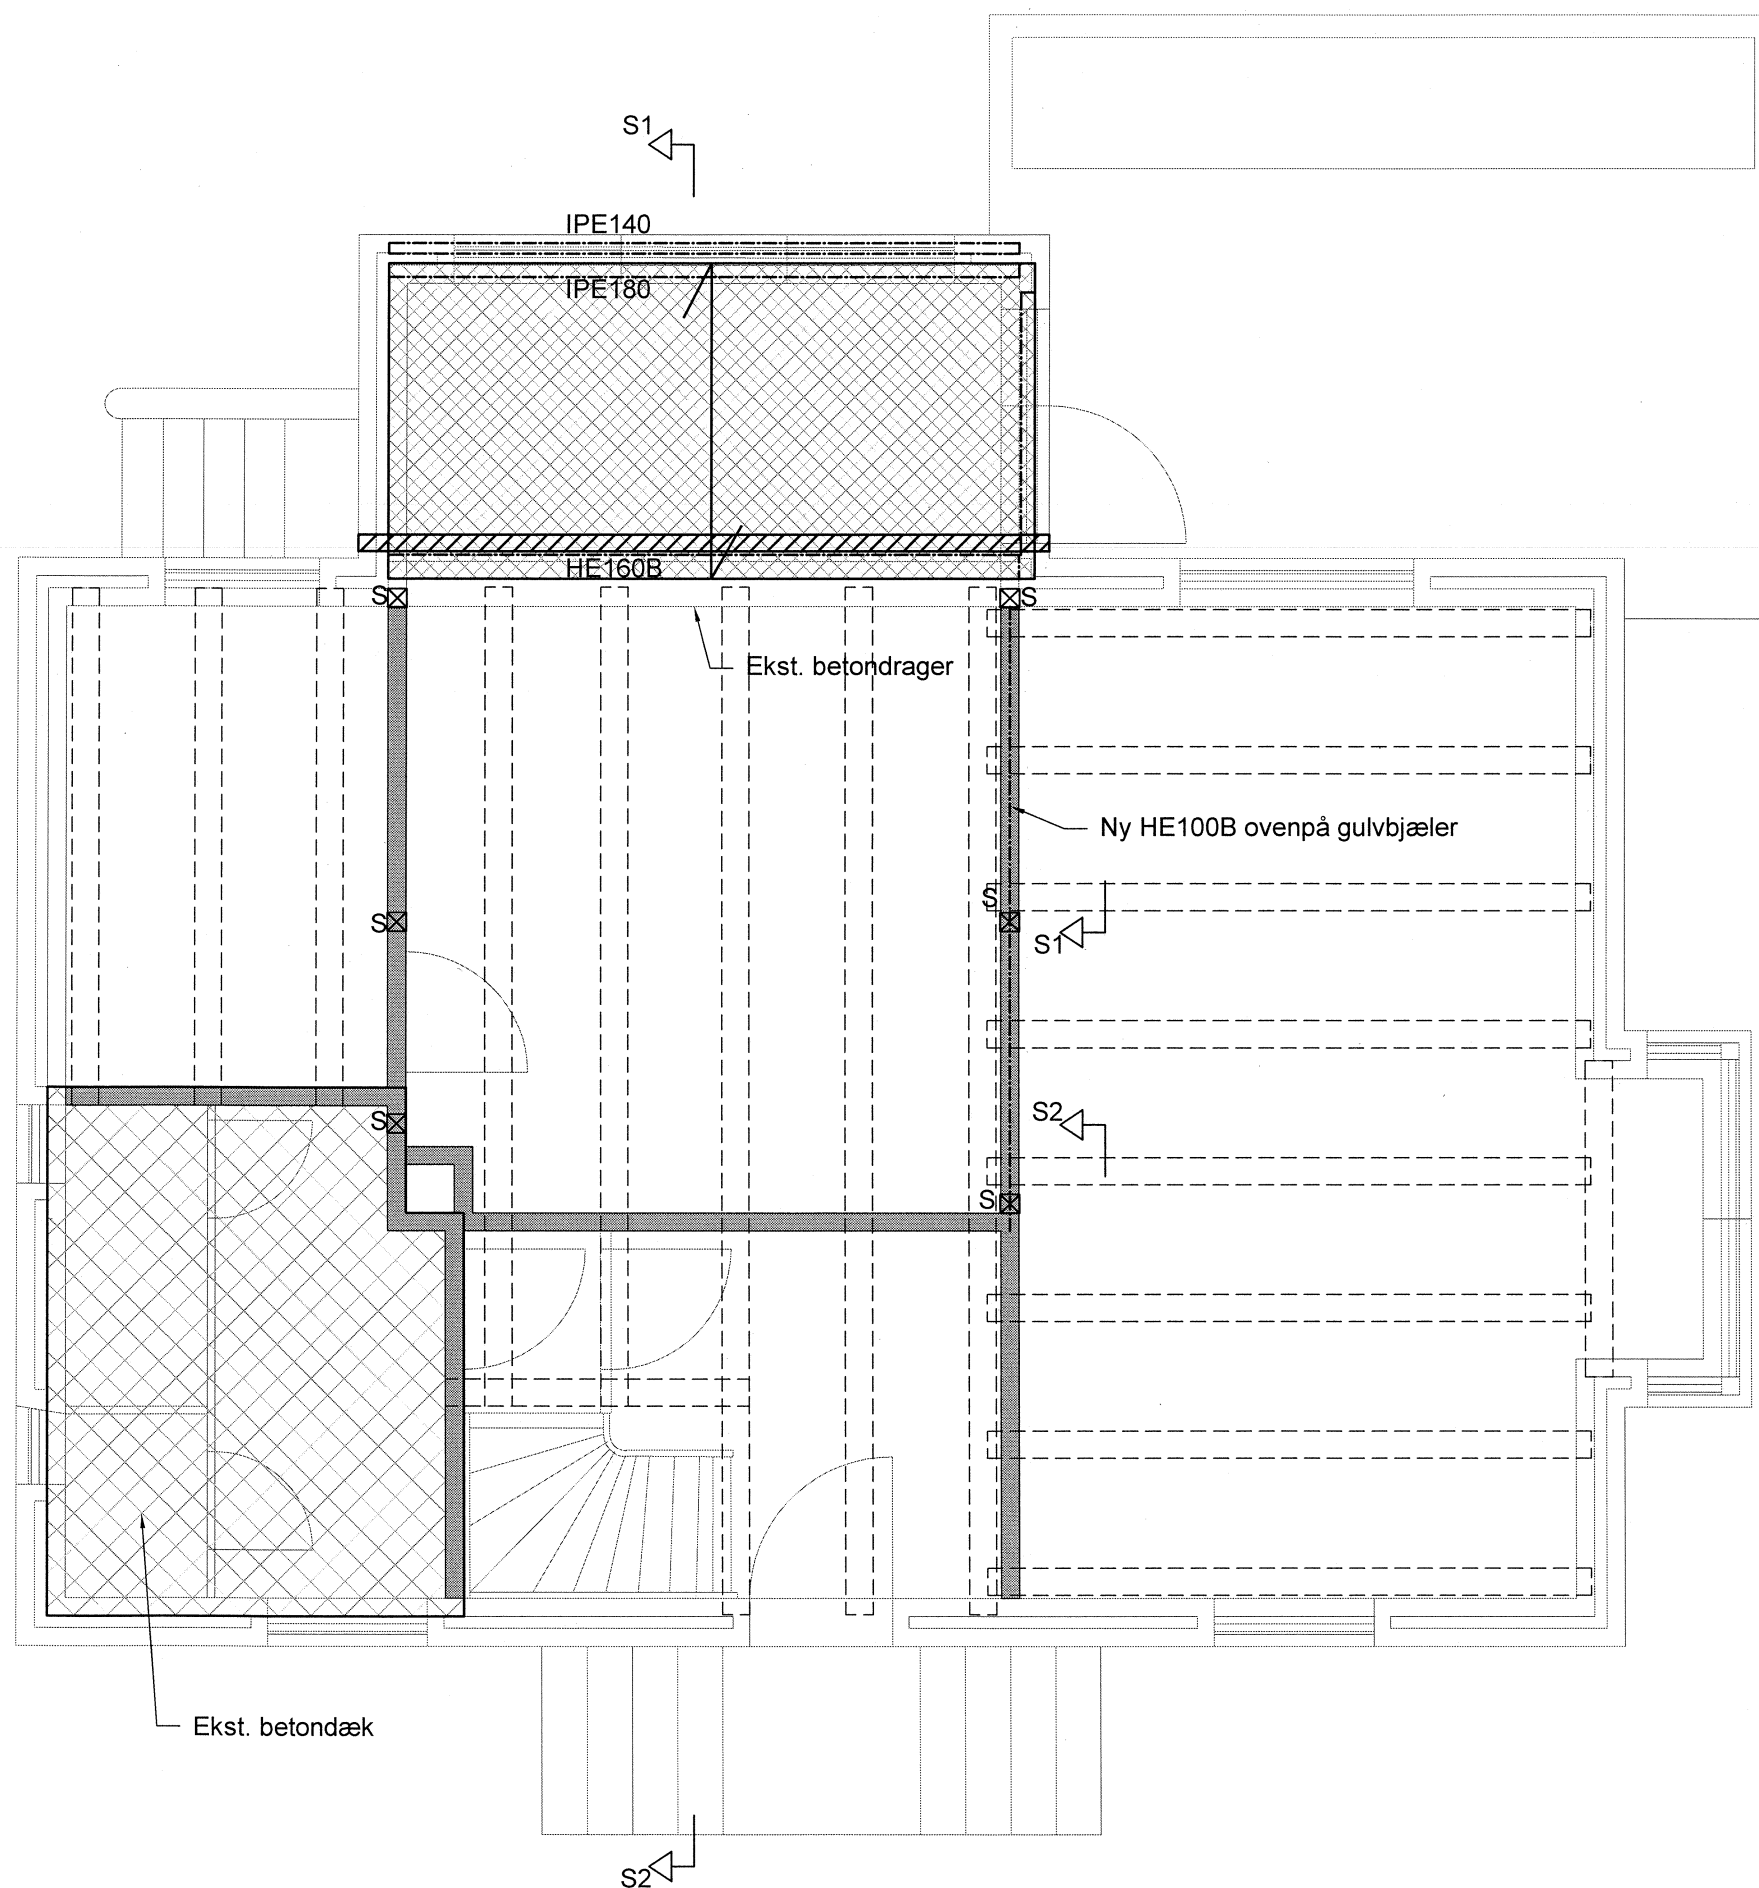
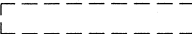
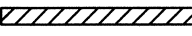
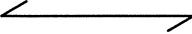


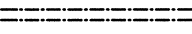

Signatur & note :

-  Ekst. bjælkelag - dæk over stue
-  108 mm tegl formur på betondæk
-  120 mm betondæk C25M med vandtæt belægning NET8010 i over- og underside, udstøbes på fiberdug el. lign. støbeunderlag
-  Spændretning betondæk
-  Ekst. nyere stålbjælker
-  Ekst. bærende vægge
-  125x125 mm C24 søjler fra tagetage

- Alle mål tages og/eller kontrolleres på stedet.

Rev. D:	Sign.:
Rev. C: d. 29/10-2012 : Ændring flunkeremme samt vindafstivning i flunkevægge	Sign.: ML
Rev. B: d. 9/10-2012 : rettelser og tilføjelser iht. møde d. 28/9-2012	Sign.: ML
Rev. A: d. 13/9-2012 : div. rettelser og ændringer	Sign.: ML

Bygherre:

P. H. Rosenberg

Sag:

Odinsvej 4 - Fredericia

Tegn nr.:

Emne:

Konstruktionsskitse - Stueplan

KS 1C

Konstr.: ML Tegn.: ML Kontr.: LS Mål: 1:100 Dato: 03.07.2012 Sag nr.: 12-4851A


 GREGERSEN & OLSSON ApS

Rådgivende ingeniørvirksomhed



Seest Bakke 39, 6000 Kolding

Tlf. 75523844 Fax. 75533704

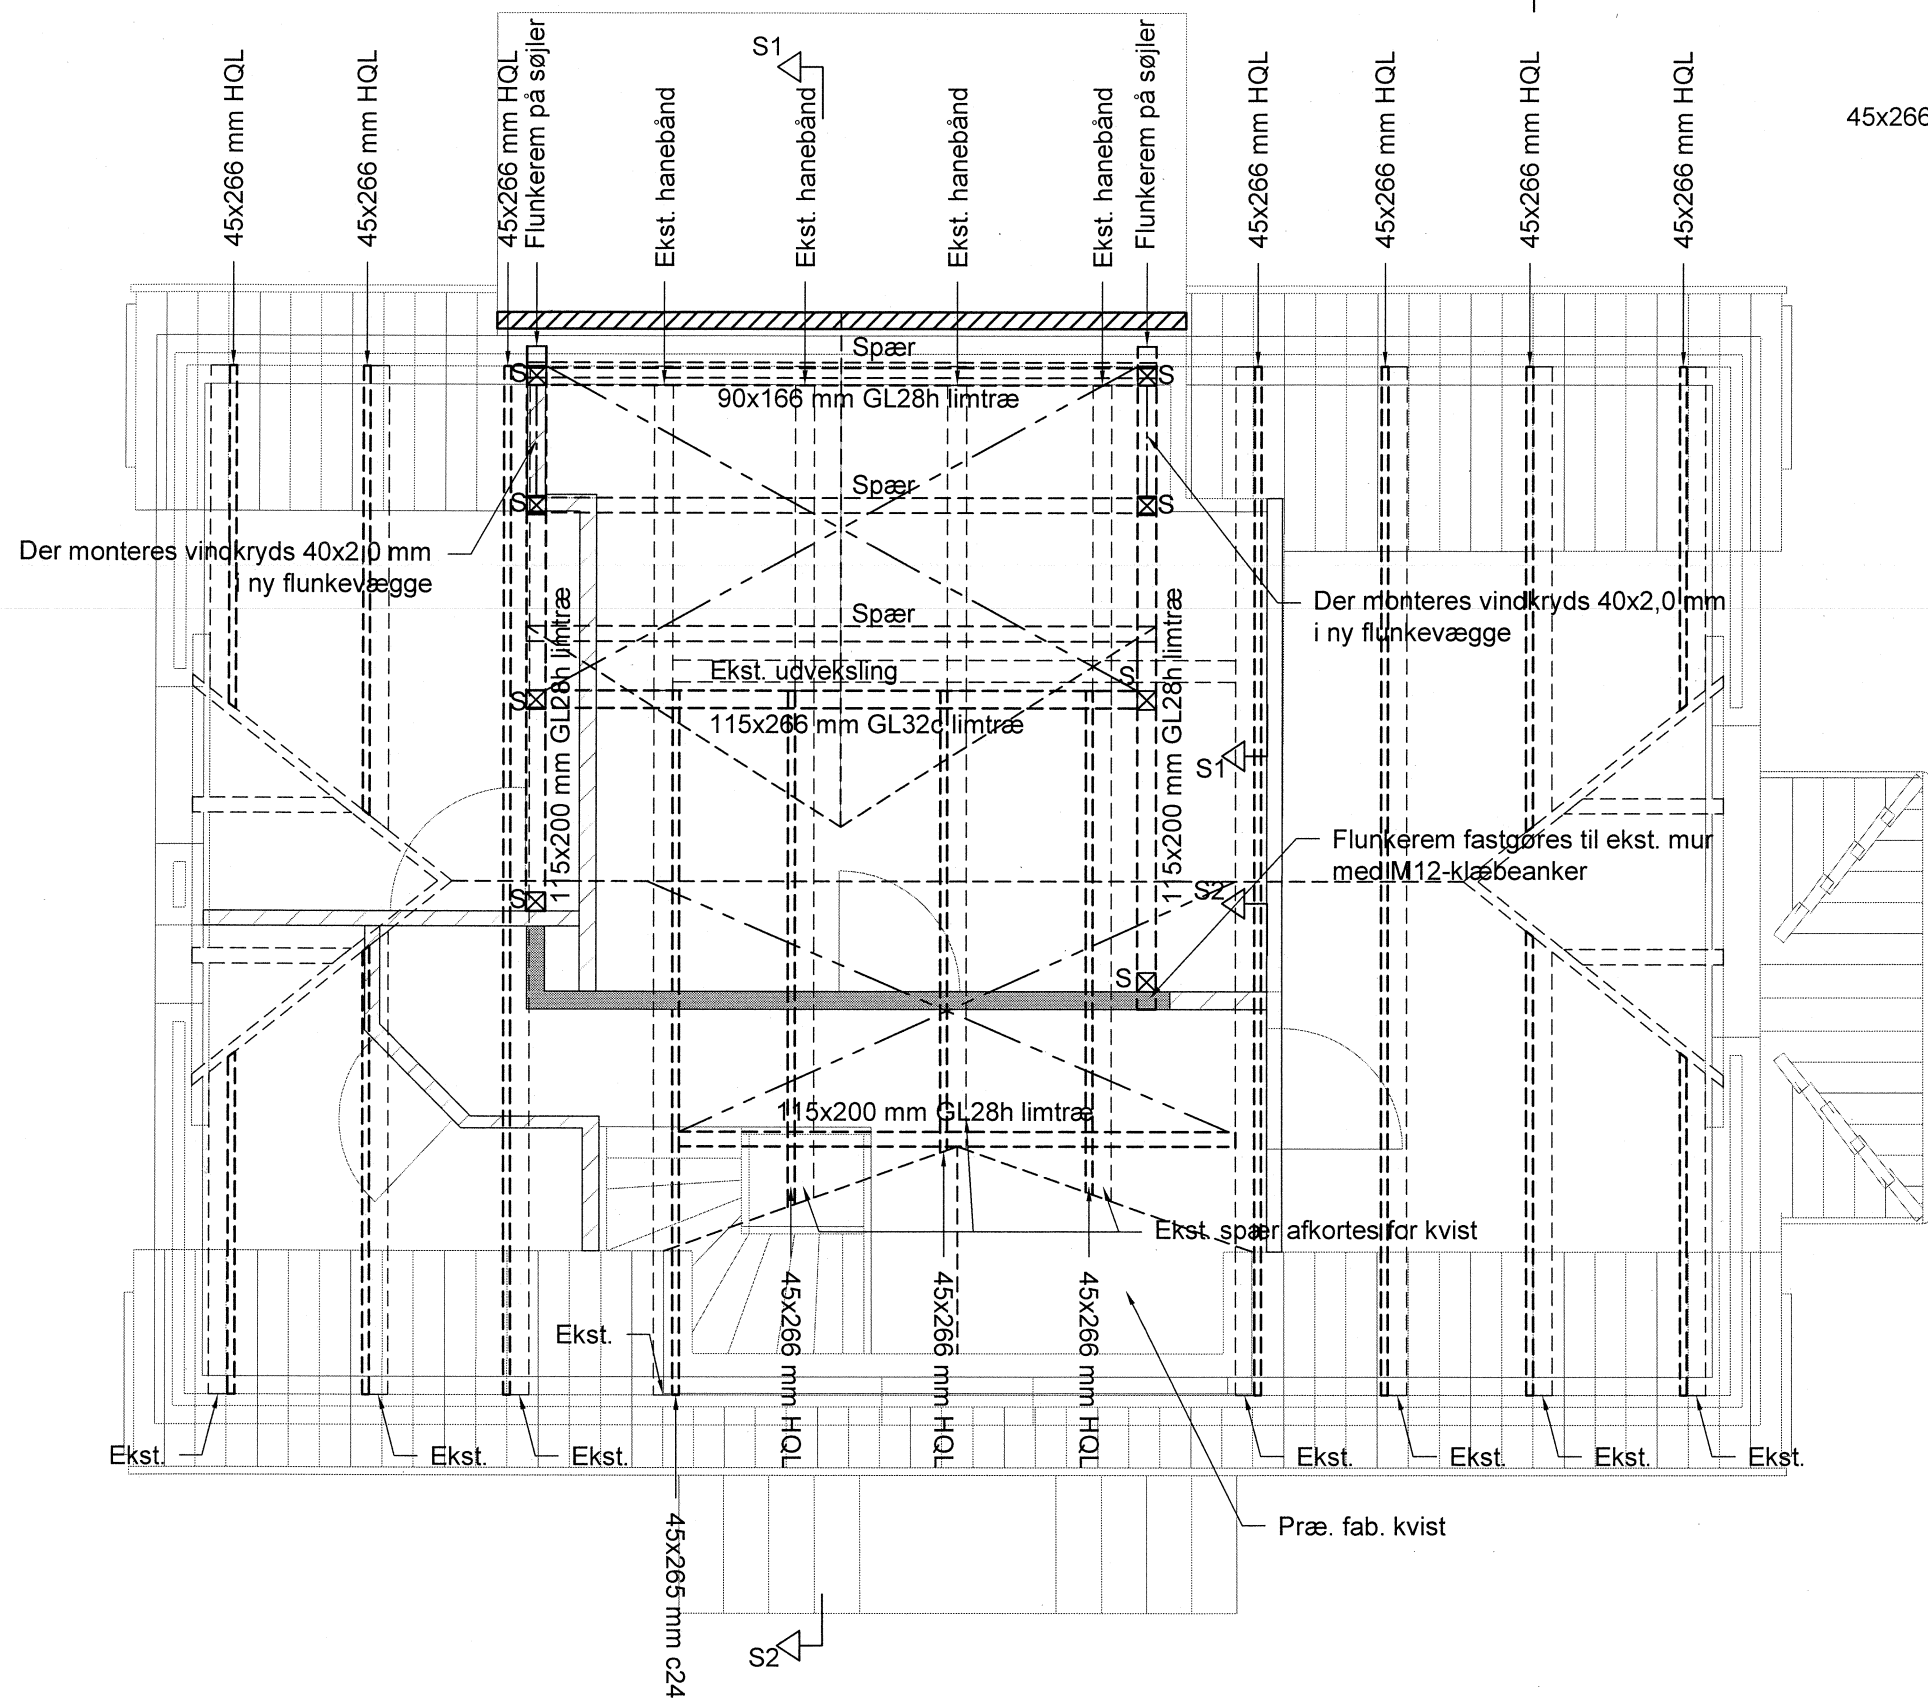

Signatur & note :

- 45x266 mm HQL →===== 45x266 mm HQL påboltet ekst. spær med M12 bolte monteret med dobbelt sidet bulldog mellemlæg ø62 mm pr. 800 mm.
- Ekst. [] Ekst. spær 125x125 mm
- Vindtrækbånd 40x2,0 mm fastgjort med vindkrydsbeslag og monteret med båndstrammer mv.
- [] Flunkeremme / limtræsbjælker
- ⊗ S 125x125 c24 træsøjler
- Spær [] Nye trekantspær ihht. leverandør fastgøres til flunkerem med 2 stk. ABR90 vinkelbeslag, max. udsømning
- [] Ekst. bærende vægge
- [] Øvrige vægge
- [] 108 mm tegl formur på betondæk

- Alle mål tages og/eller kontrolleres på stedet.

Rev. D:	Sign.:
Rev. C: d. 29/10-2012 : Ændring flunkeremme samt vindafstivning i flunkevægge	Sign.: ML
Rev. B: d. 9/10-2012 : rettelser og tilføjelser iht. møde d. 28/9-2012	Sign.: ML
Rev. A: d. 13/9-2012 : div. rettelser og ændringer	Sign.: ML

Bygherre:

P.H. Rosenberg

Sag:

Odinsvej 4 - Fredericia

Tegn nr.:

Emne:

Konstruktionsskitse - Tagplan

KS 2C

Konstr.: ML Tegn.: ML Kontr.: LS Mål: 1:100 Dato: 03.07.2012 Sag nr.: 12-4851A

G GREGERSEN & OLSSON ApS


Rådgivende ingeniørvirksomhed



Seest Bakke 39, 6000 Kolding

Tlf. 75523844

Fax. 75533704

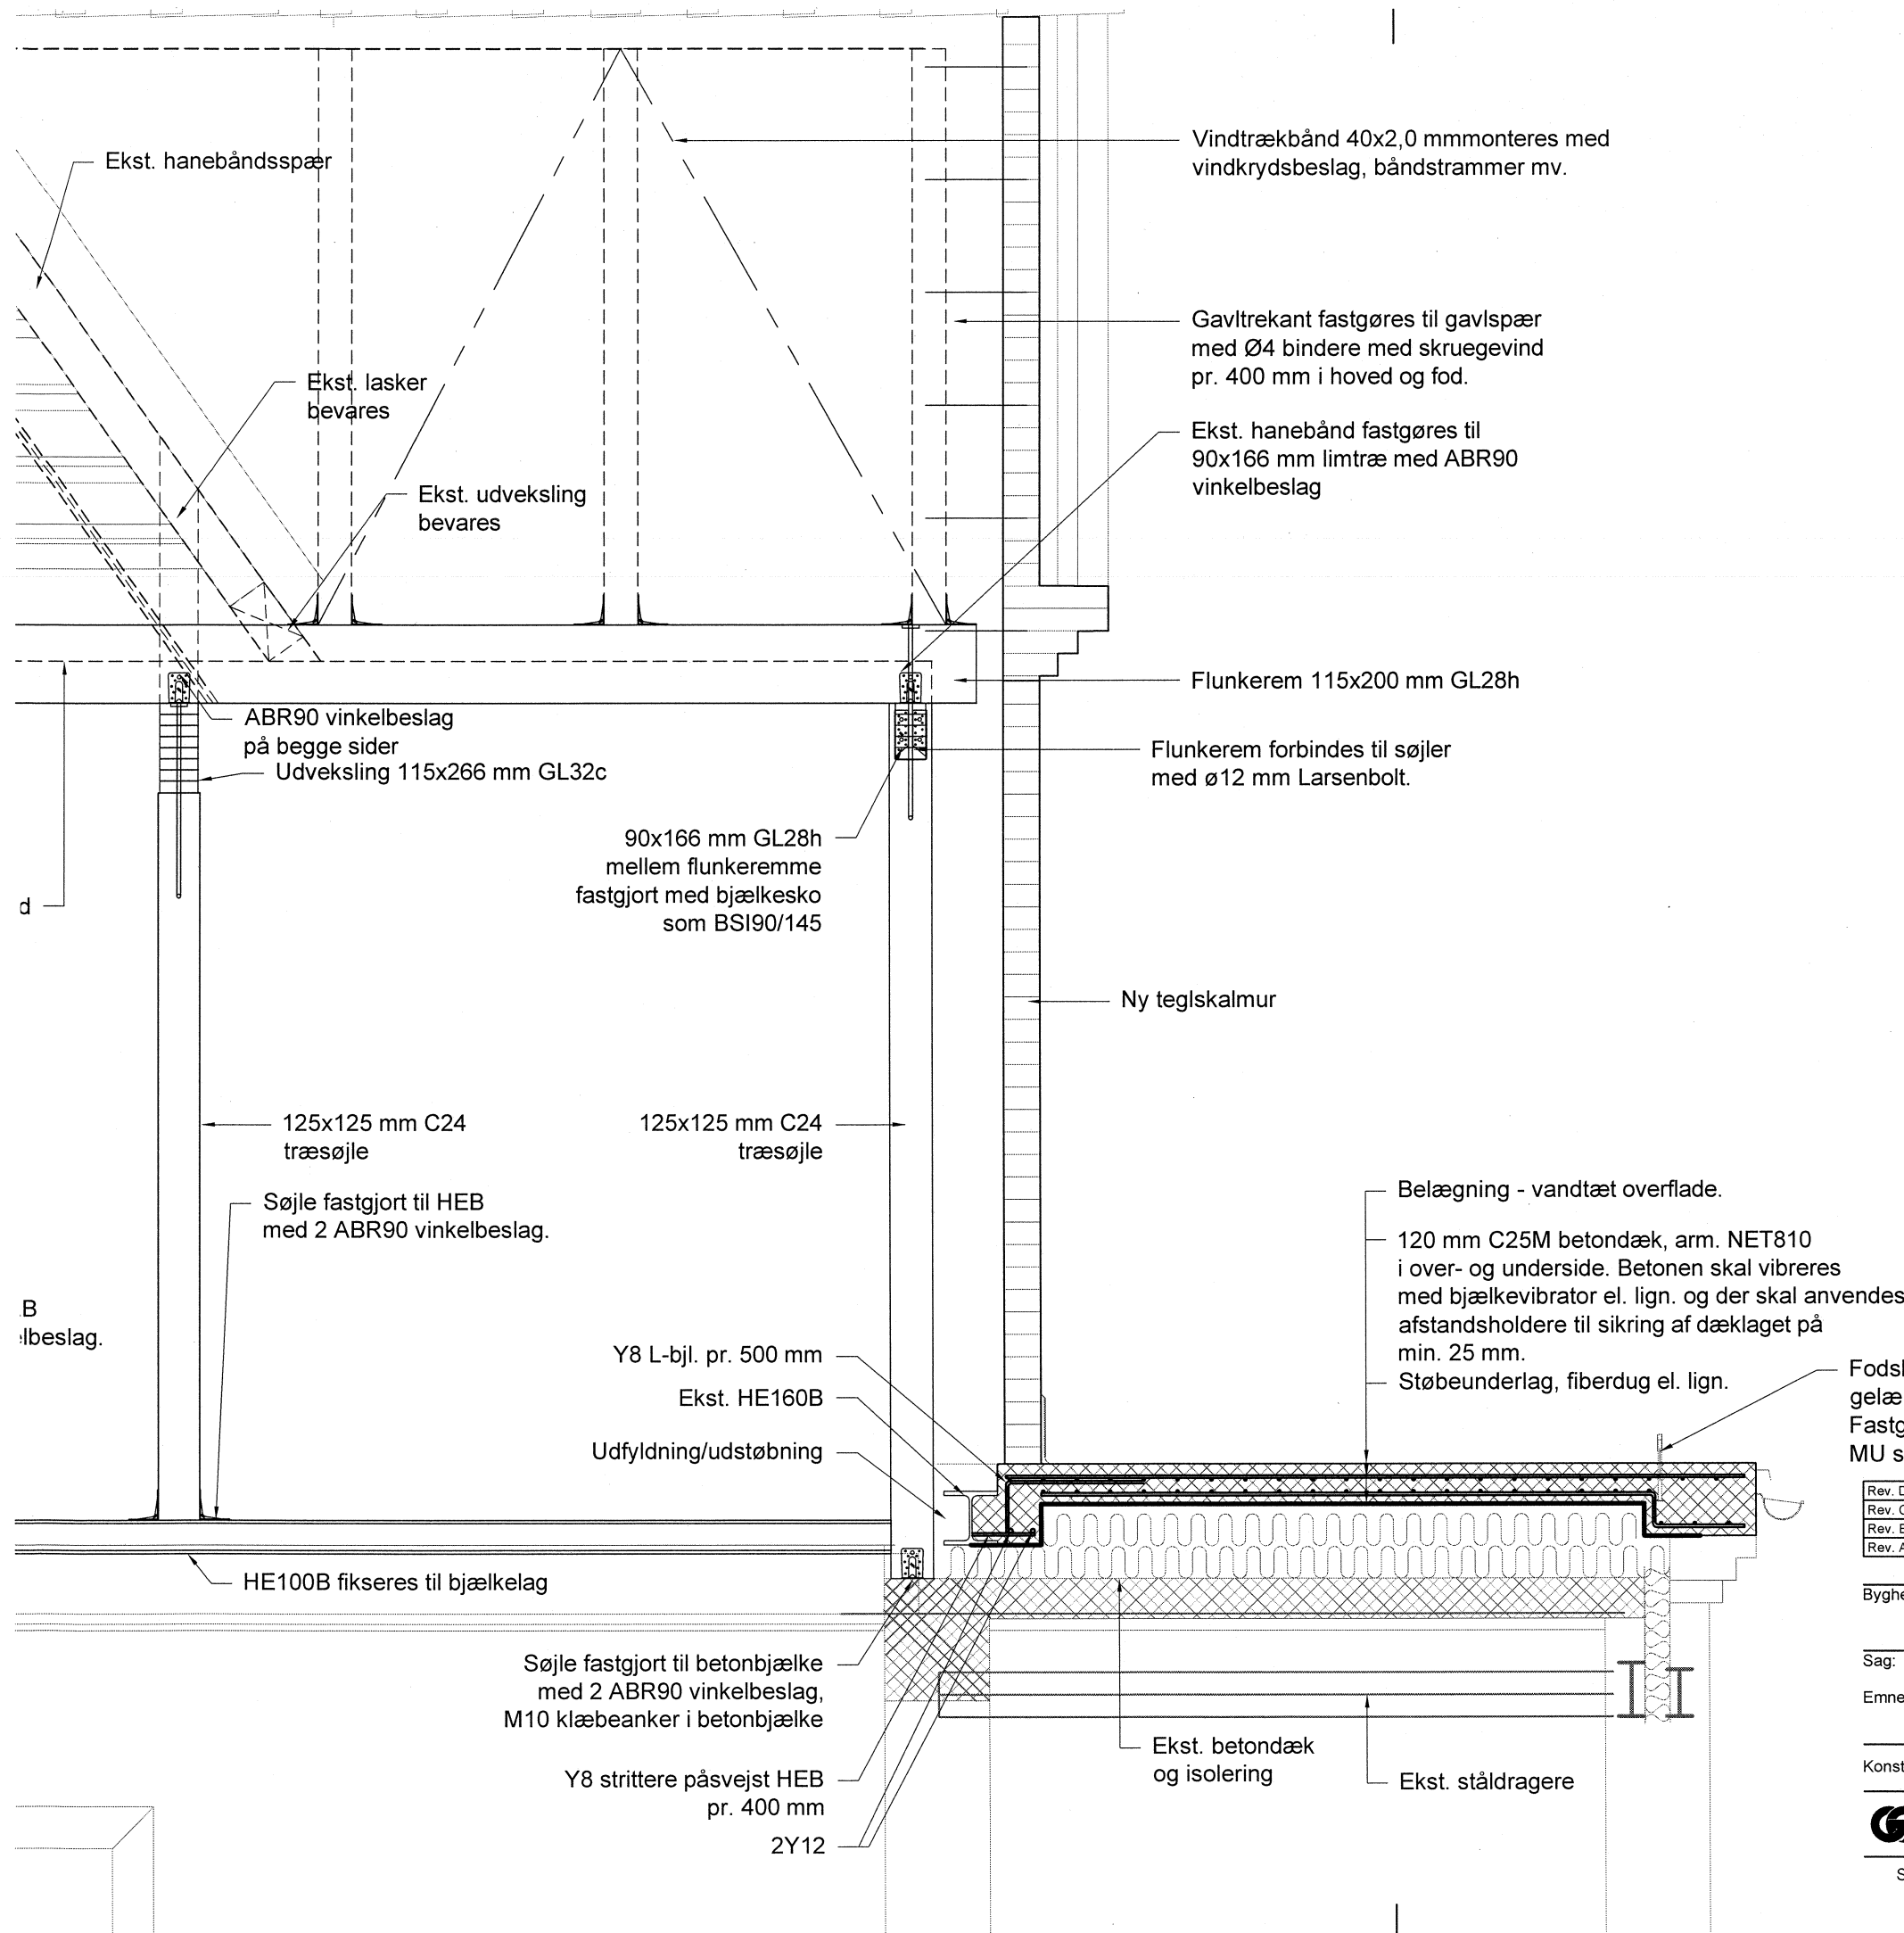

Rev. D:	Sign.:
Rev. C: d. 29/10-2012 : Ændring flunkeremme samt vindafstivning i flunkevægge	Sign.: ML
Rev. B: d. 9/10-2012 : rettelser og tilføjelser iht. møde d. 28/9-2012	Sign.: ML
Rev. A: d. 13/9-2012 : div. rettelser og ændringer	Sign.: ML

Bygherre:

P.H. Rosenberg

Sag:

Odinsvej 4 - Frdericia

Tegn nr.:

Emne:

Konstruktionsskitse - Snit S1-S1

KS 3C

Konstr.: ML Tegn.: ML Kontr.: LS Mål: 1:20 Dato: 03.07.2012 Sag nr.: 12-4851A



GREGERSEN & OLSSON ApS


Rådgivende ingeniørvirksomhed



Seest Bakke 39, 6000 Kolding

Tlf. 75523844

Fax. 75533704

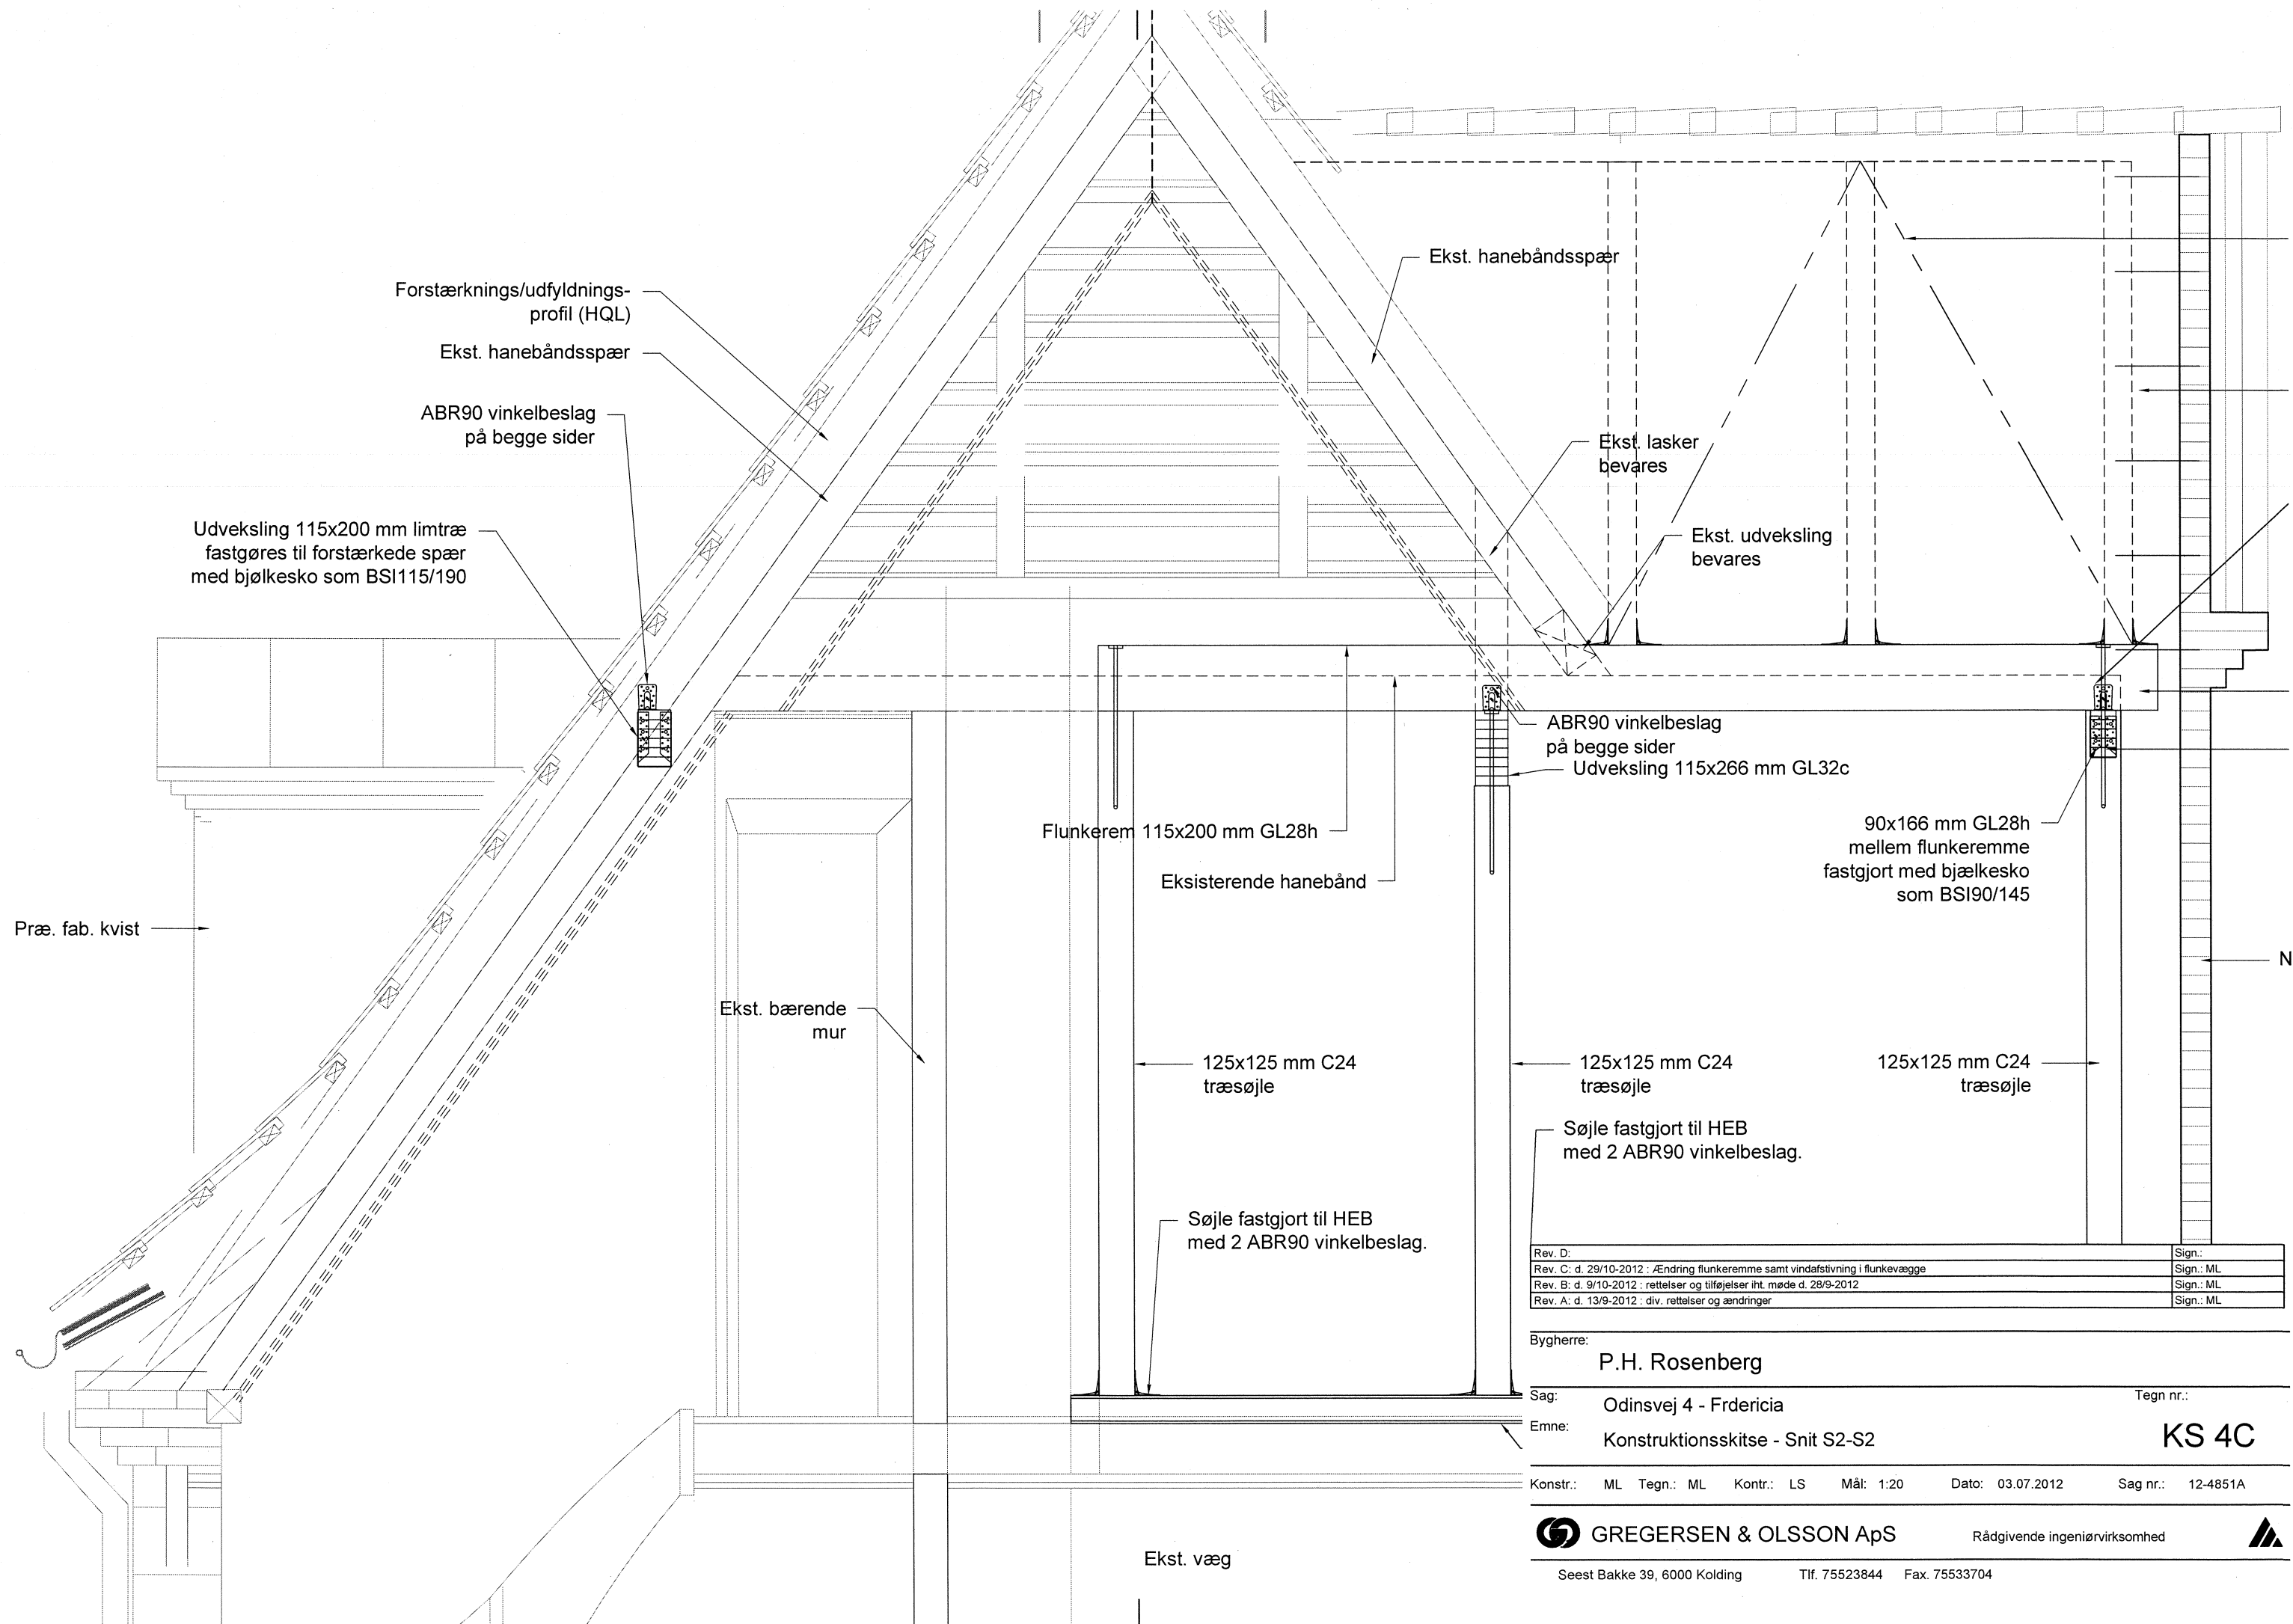

Rev. D:	Sign.:
Rev. C: d. 29/10-2012 : Ændring flunkeremme samt vindafstivning i flunkevægge	Sign.: ML
Rev. B: d. 9/10-2012 : rettelser og tilføjelser iht. møde d. 28/9-2012	Sign.: ML
Rev. A: d. 13/9-2012 : div. rettelser og ændringer	Sign.: ML

Bygherre:

P.H. Rosenberg

Sag:

Odinsvej 4 - Frdericia

Tegn nr.:

Emne:

Konstruktionsskitse - Snit S2-S2

KS 4C

Konstr.: ML Tegn.: ML Kontr.: LS Mål: 1:20 Dato: 03.07.2012 Sag nr.: 12-4851A

 GREGERSEN & OLSSON ApS

Rådgivende ingeniørvirksomhed



Seest Bakke 39, 6000 Kolding

Tlf. 75523844

Fax. 75533704