
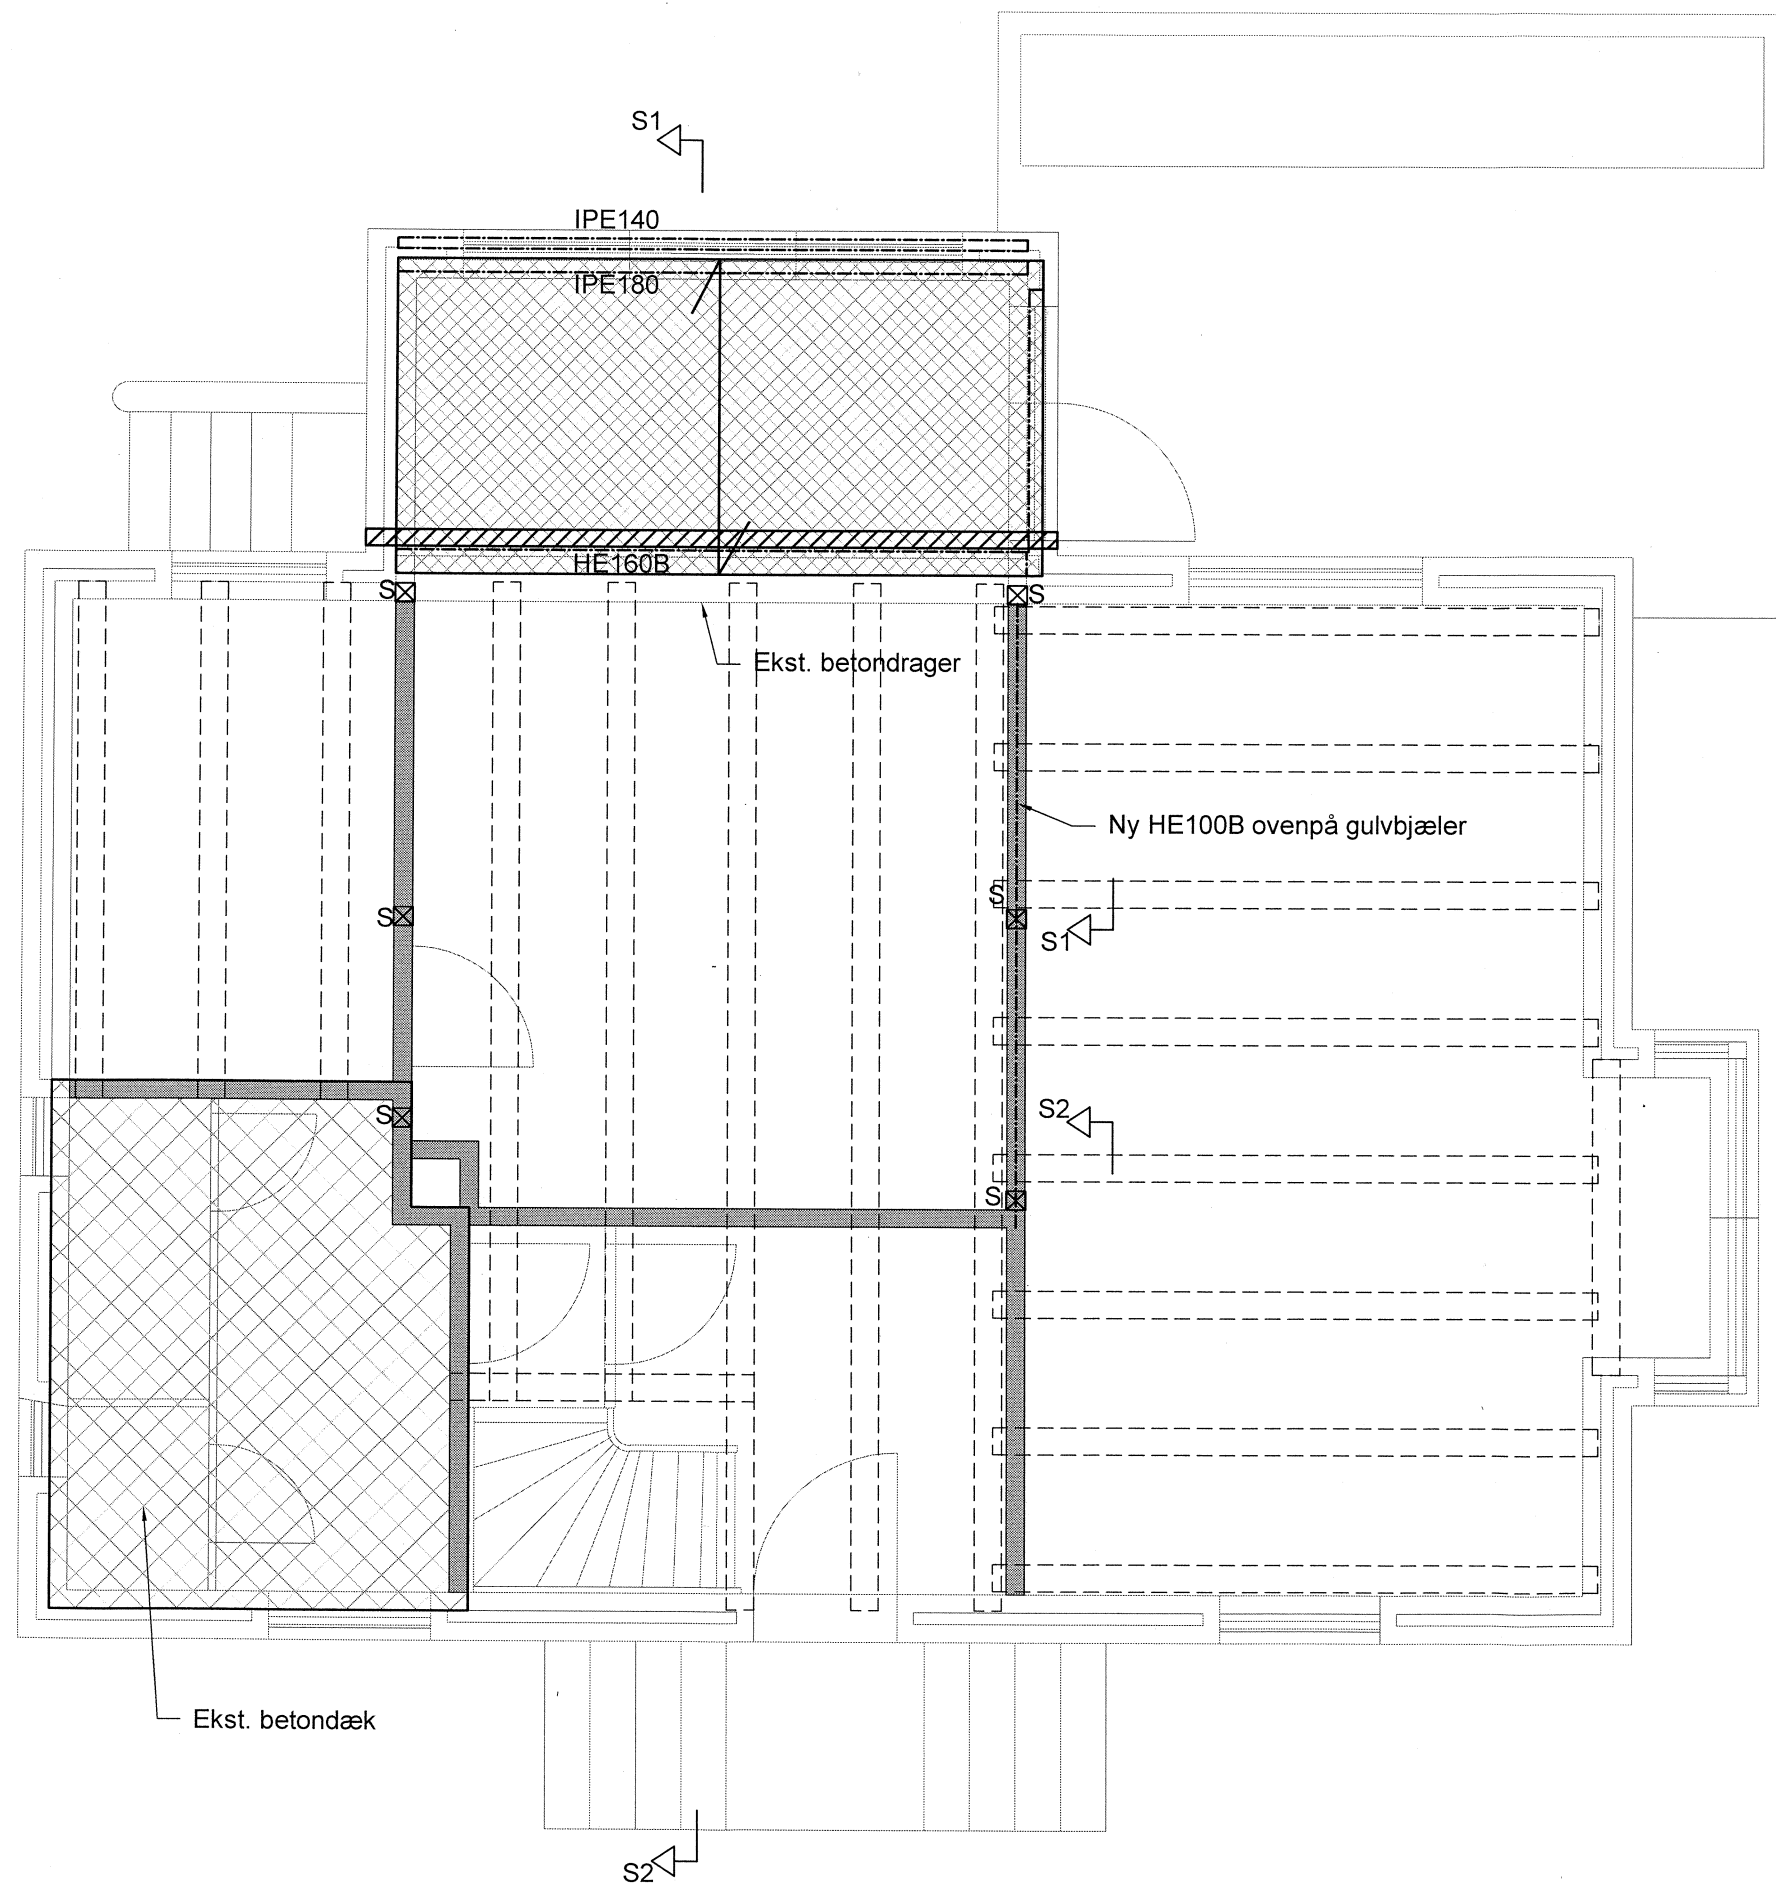


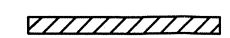

Signatur & note :

-  Ekst. bjælkelag - dæk over stue
-  108 mm tegl formur på betondæk
-  120 mm betondæk C25M med vandtæt belægning
NET8010 i over- og underside, udstøbes på fiberdug el.
lign. støbeunderlag
-  Spændretning betondæk
-  Ekst. nyere stålbjælker
-  Ekst. bærende vægge
-  125x125 mm C24 søjler fra tagetage

- Alle mål tages og/eller kontrolleres på stedet.

Rev. D:	Sign.:
Rev. C:	Sign.:
Rev. B: d. 9/10-2012 : rettelser og tilføjelser iht. møde d. 28/9-2012	Sign.: ML
Rev. A: d. 13/9-2012 : div. rettelser og ændringer	Sign.: ML

Bygherre:

P. H. Rosenberg

Sag:

Odinsvej 4 - Fredericia

Tegn nr.:

Emne:

Konstruktionsskitse - Stueplan

KS 1B

Konstr.: ML Tegn.: ML Kontr.: LS Mål: 1:100 Dato: 03.07.2012 Sag nr.: 12-4851A

 GREGERSEN & OLSSON ApS


Rådgivende ingeniørvirksomhed



Seest Bakke 39, 6000 Kolding

Tlf. 75523844

Fax. 75533704

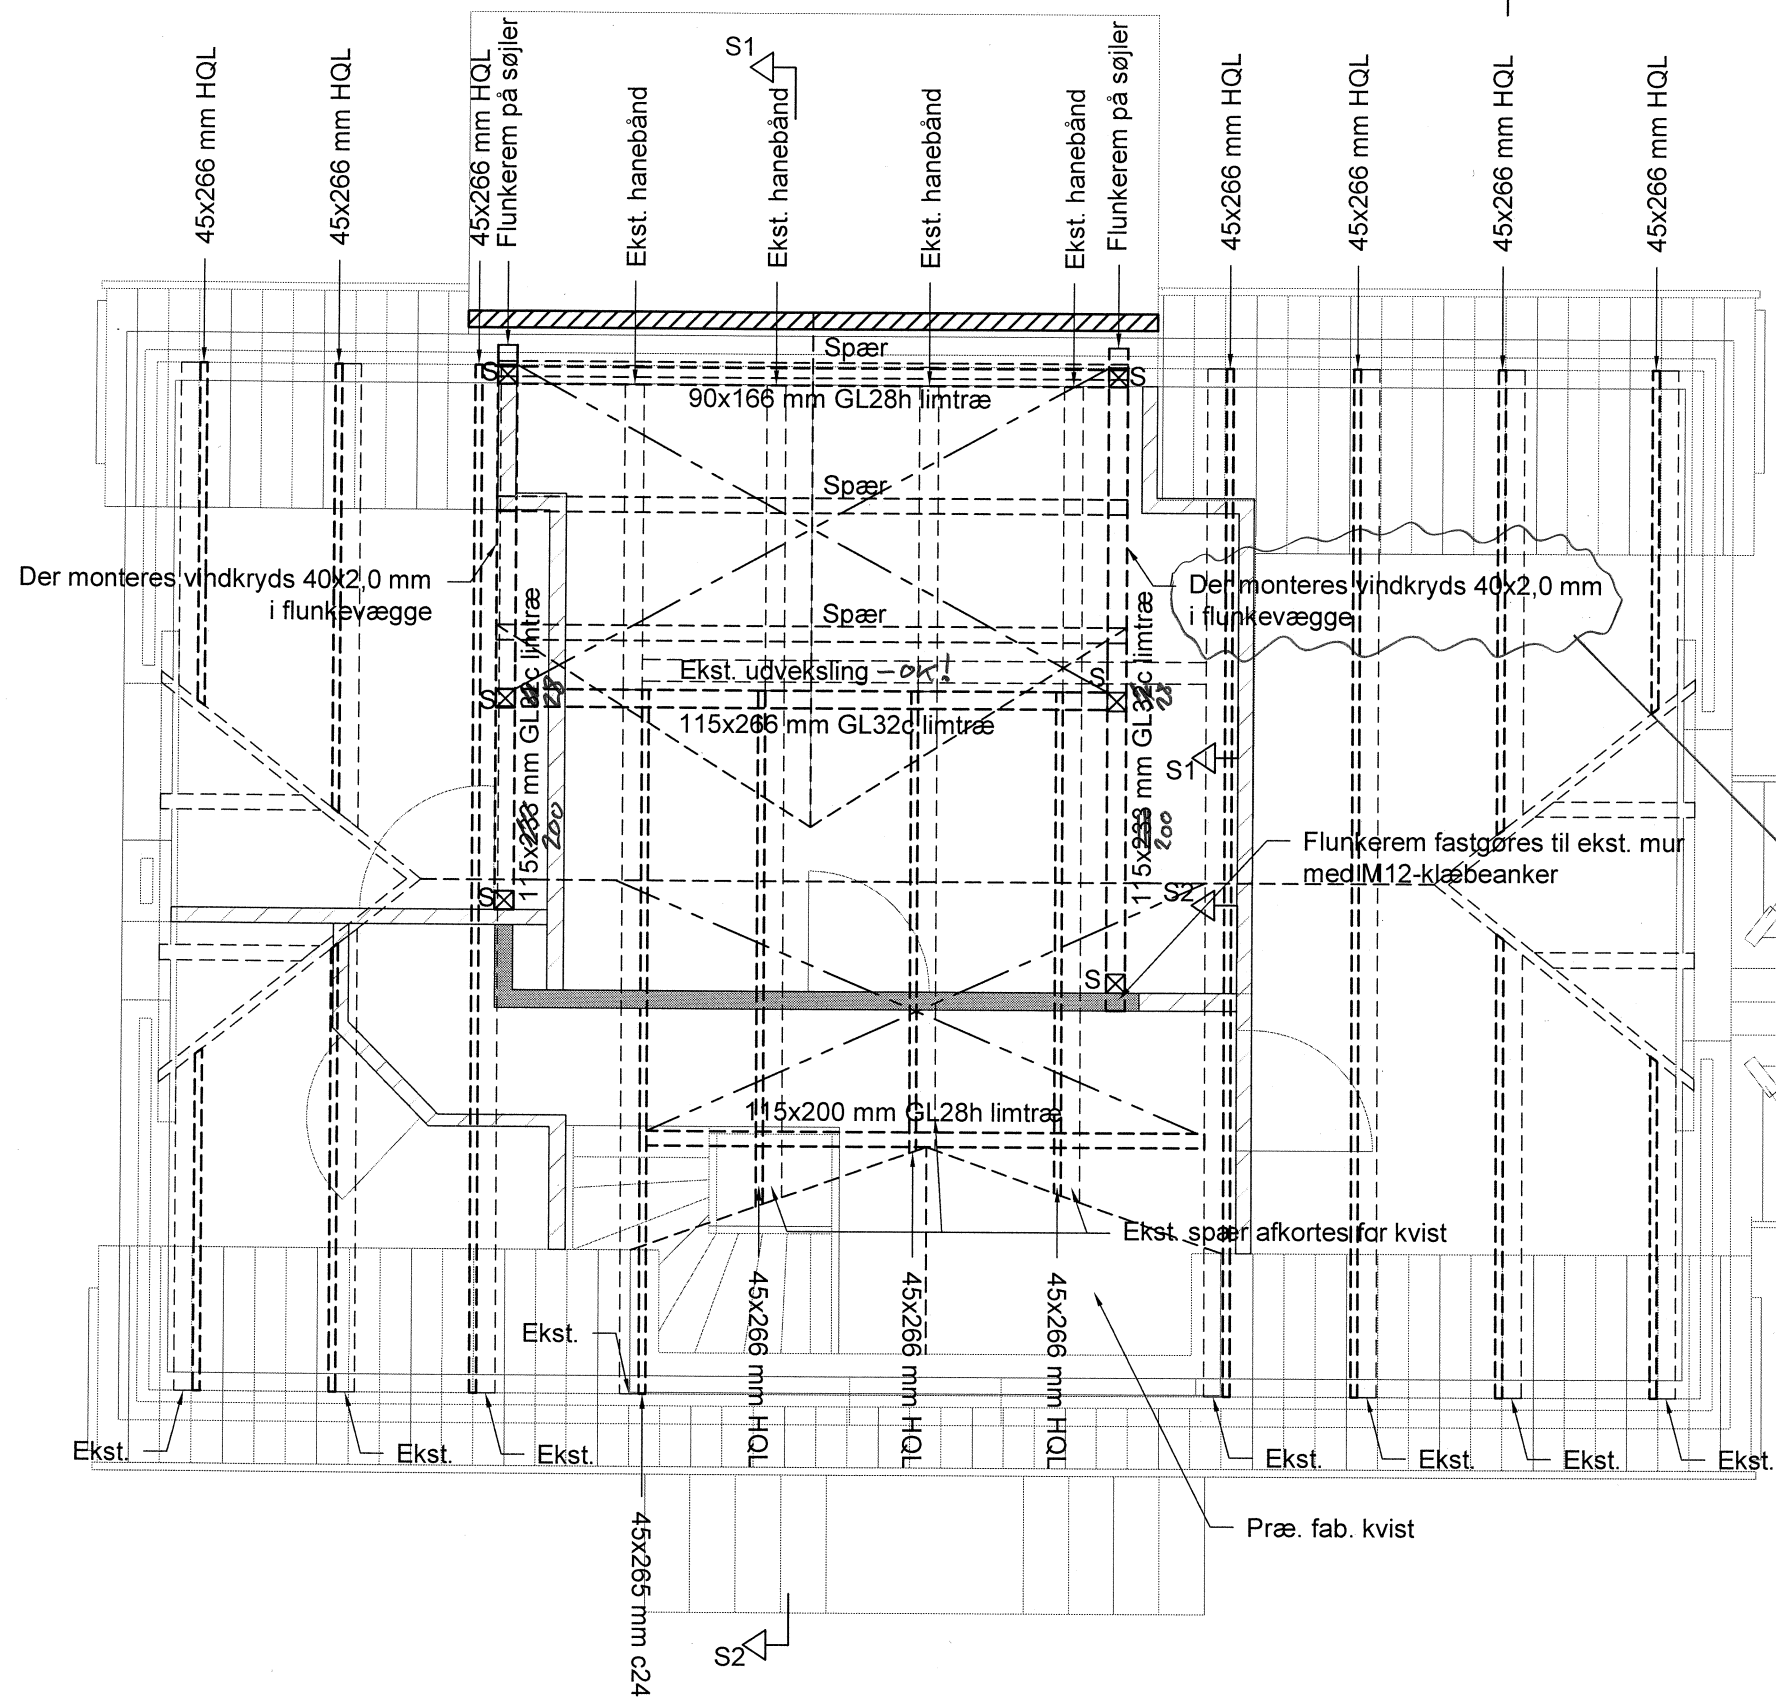

Signatur & note :

- 45x266 mm HQL → 45x266 mm HQL påboltet ekst. spær med M12 bolte monteret med dobbelt sided bulldog mellemæg ø62 mm pr. 800 mm.
- Ekst. → Ekst. spær 125x125 mm
- Vindtrækbånd 40x2,0 mm fastgjort med vindkrydsbeslag og monteret med båndstrammer mv.
- Flunkeremme / limtræsbjælker
- ⊗ S 125x125 c24 træsøjler
- Spær Nye trekantsspær iht. leverandør fastgøres til flunkerem med 2 stk. ABR90 vinkelbeslag, max. udsømning
- Ekst. bærende vægge
- Øvrige vægge
- 108 mm tegl formur på betondæk

- Alle mål tages og/eller kontrolleres på stedet.

ønskes fjernet pga. konflikt med skabe!
Vil du markere ind, hvor disse skabe vil blive placeret?

Rev. D:	Sign.:
Rev. C:	Sign.:
Rev. B: d. 9/10-2012 : rettelser og tilføjelser iht. møde d. 28/9-2012	Sign.: ML
Rev. A: d. 13/9-2012 : div. rettelser og ændringer	Sign.: ML

Bygherre:

P.H. Rosenberg

Sag:

Odinsvej 4 - Fredericia

Tegn nr.:

Emne:

Konstruktionsskitse - Tagplan

KS 2B

Konstr.: ML Tegn.: ML Kontr.: LS Mål: 1:100 Dato: 03.07.2012 Sag nr.: 12-4851A

G GREGERSEN & OLSSON ApS


Rådgivende ingeniørvirksomhed



Seest Bakke 39, 6000 Kolding


Tlf. 75523844

Fax. 75533704

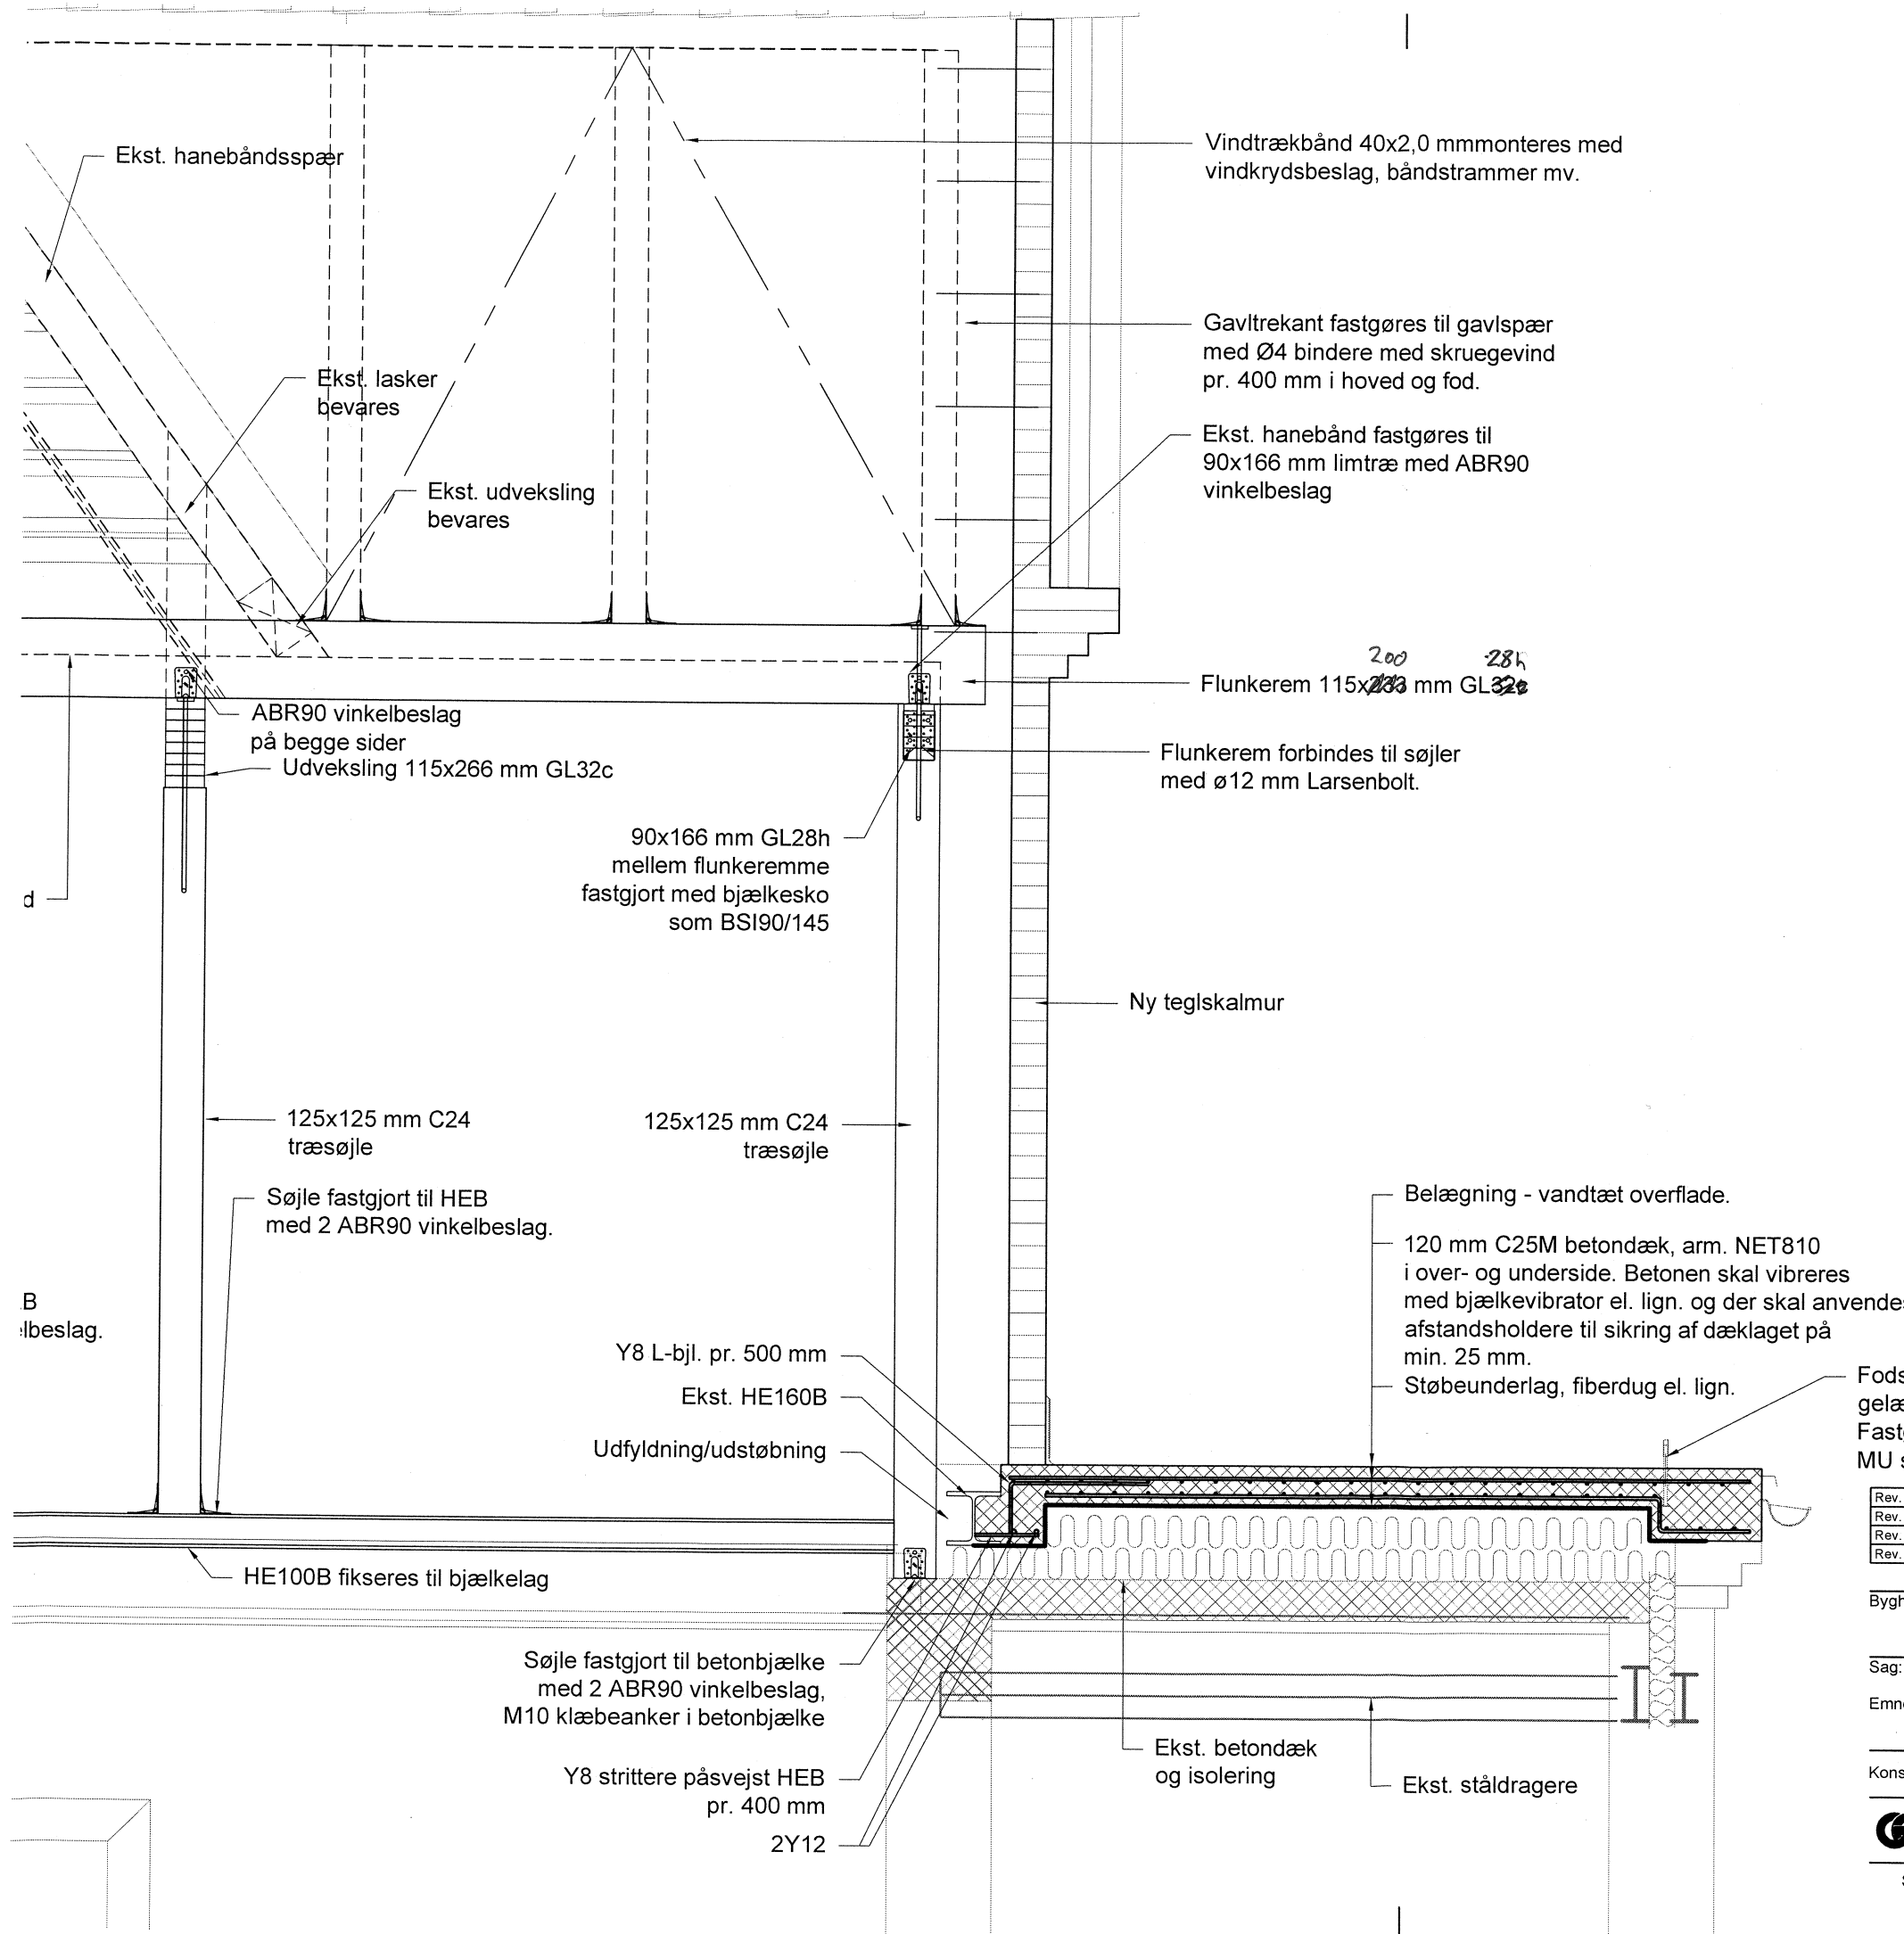

Rev. D:	Sign.:
Rev. C:	Sign.:
Rev. B: d. 9/10-2012 : rettelser og tilføjelser iht. møde d. 28/9-2012	Sign.: ML
Rev. A: d. 13/9-2012 : div. rettelser og ændringer	Sign.: ML

Bygherre:	P.H. Rosenberg	Tegn nr.:
Sag:	Odinsvej 4 - Frdericia	
Emne:	Konstruktionsskitse - Snit S1-S1	KS 3B
Konstr.:	ML	Tegn.: ML
Kontr.:	LS	Mål: 1:20
Dato:	03.07.2012	Sag nr.: 12-4851A

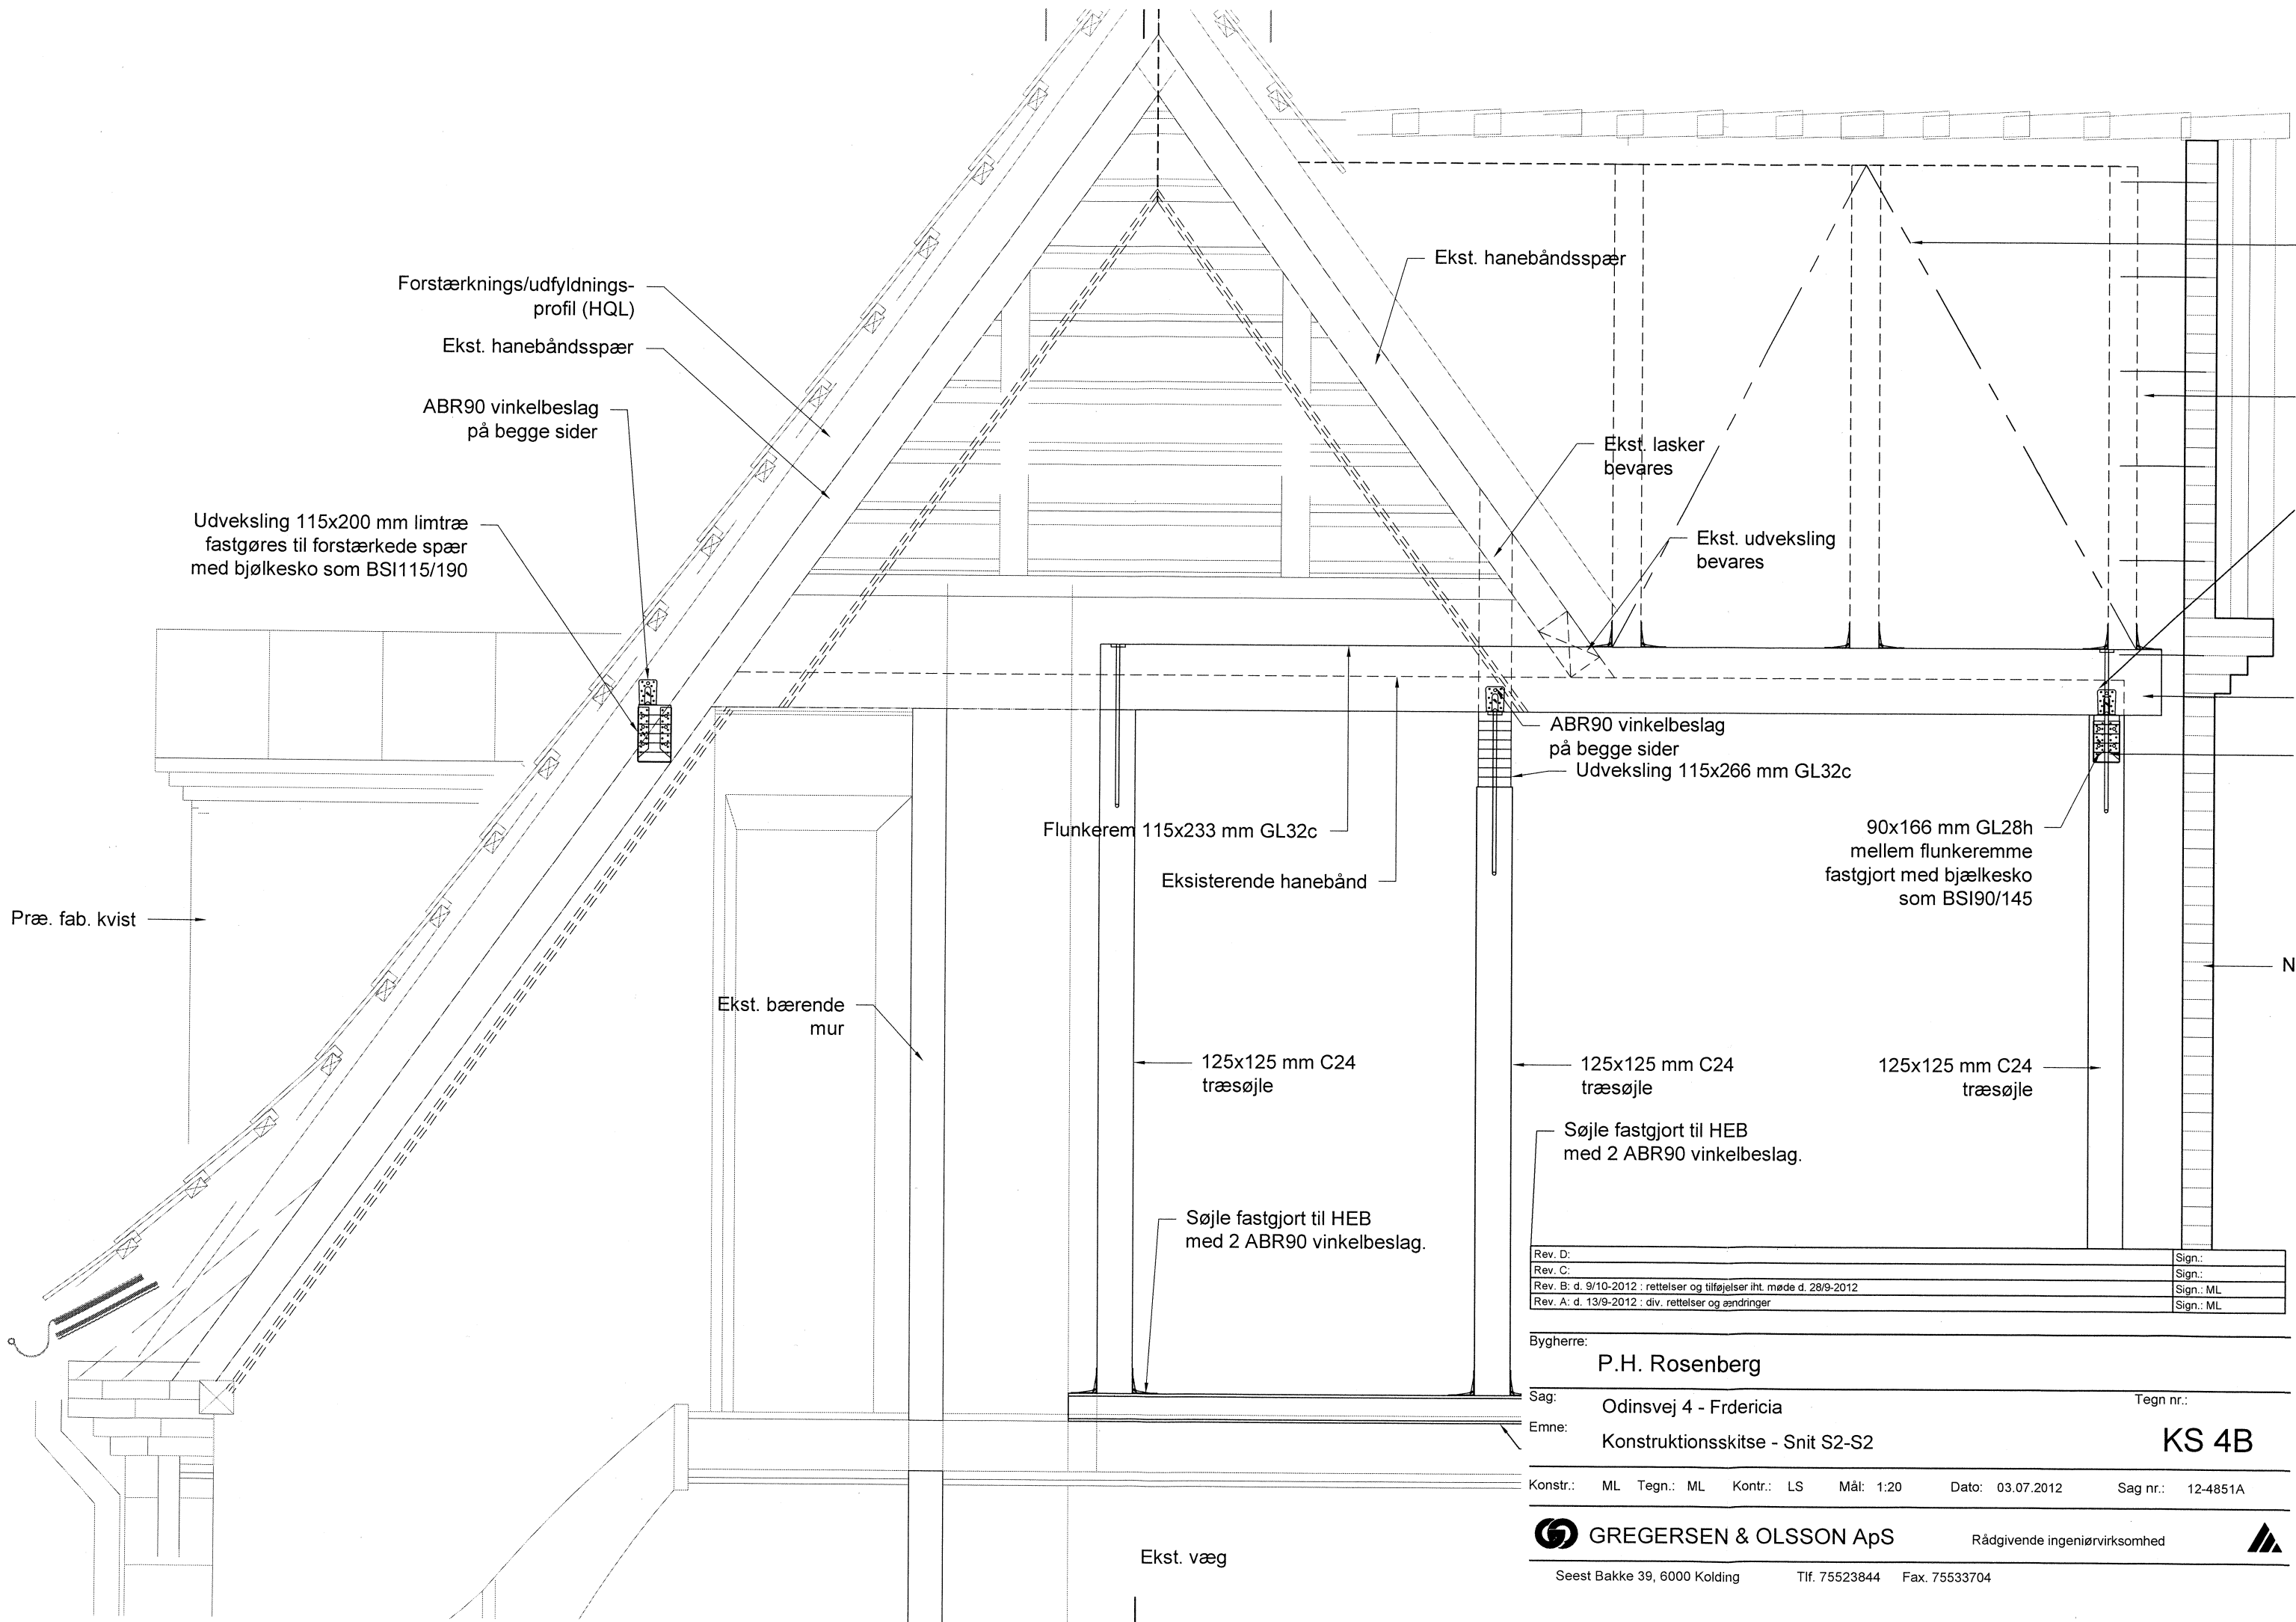

Rev. D:	Sign.:
Rev. C:	Sign.:
Rev. B: d. 9/10-2012 : rettelser og tilføjelser iht. møde d. 28/9-2012	Sign.: ML
Rev. A: d. 13/9-2012 : div. rettelser og ændringer	Sign.: ML

Bygherre:

P.H. Rosenberg

Sag:

Odinsvej 4 - Frdericia

Tegn nr.:

Emne:

Konstruktionsskitse - Snit S2-S2

KS 4B

Konstr.:

ML

Tegn.:

ML

Konstr.:

LS

Mål: 1:20

Dato: 03.07.2012

Sag nr.:

12-4851A



GREGERSEN & OLSSON ApS

Rådgivende ingeniørvirksomhed



Seest Bakke 39, 6000 Kolding

Tlf. 75523844

Fax. 75533704