
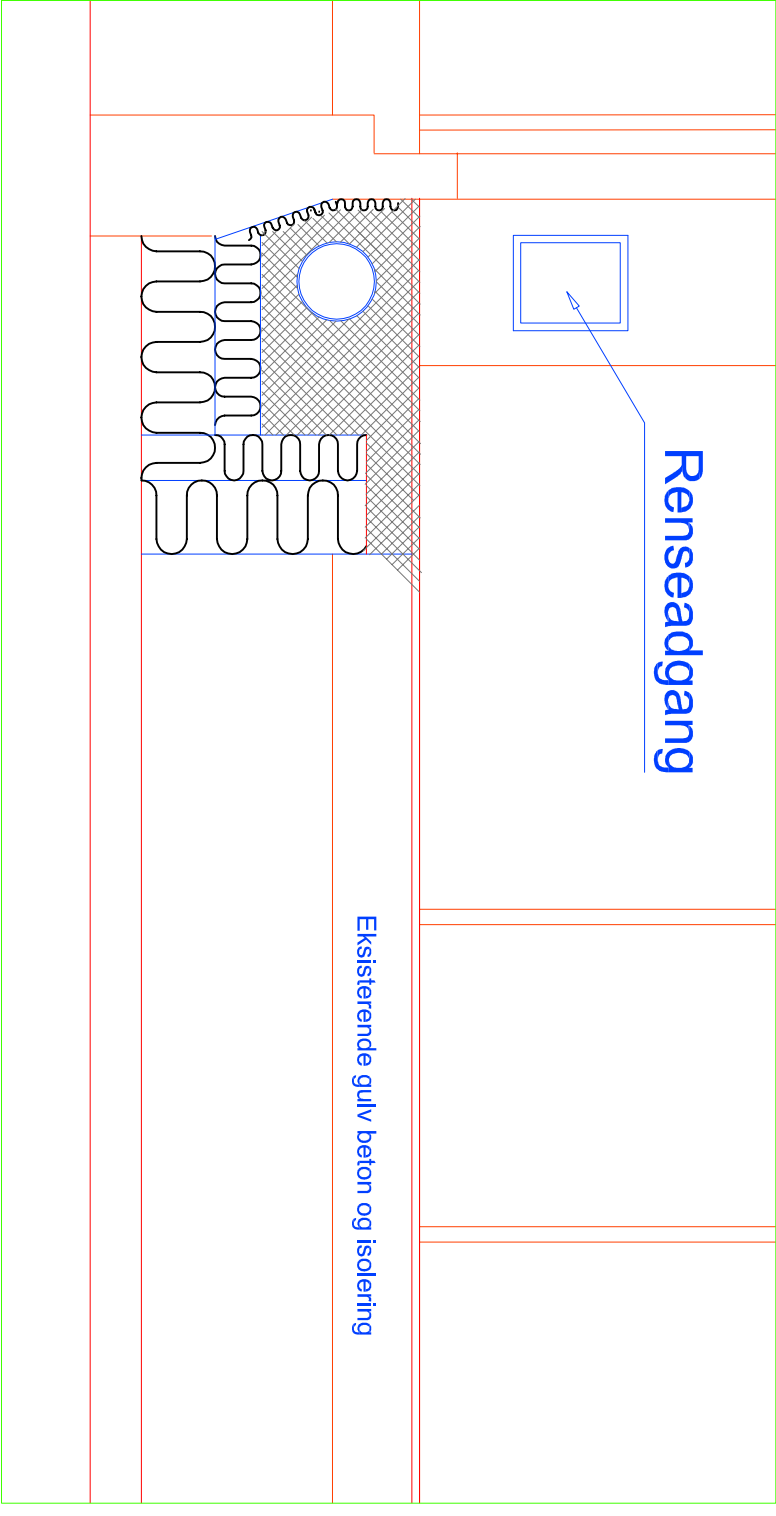
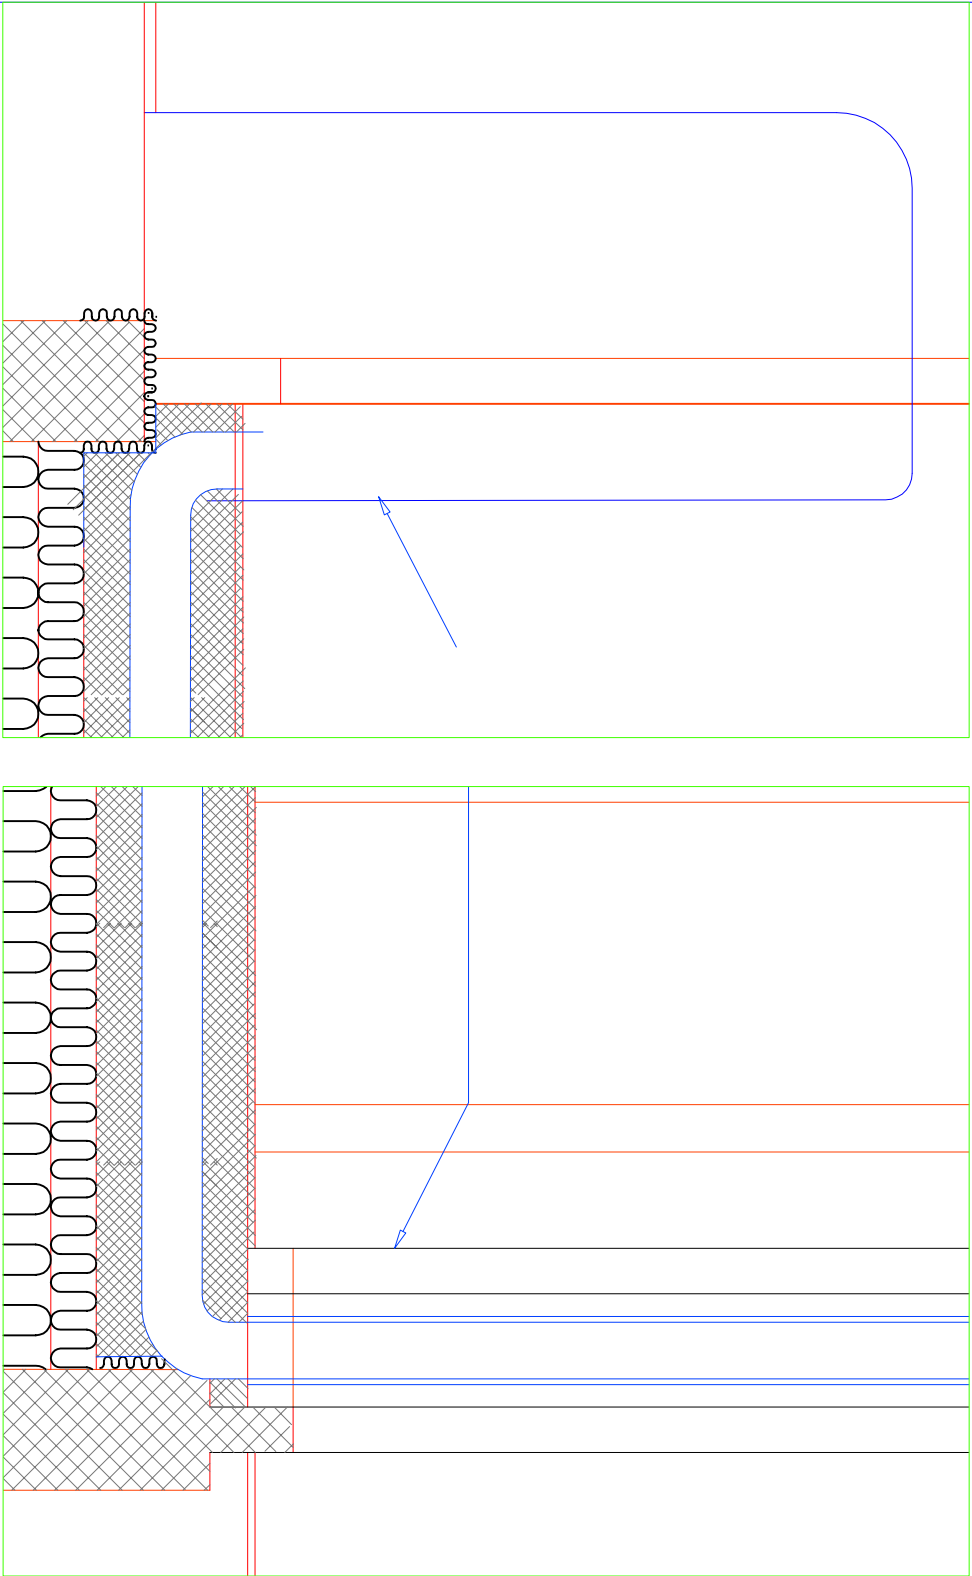


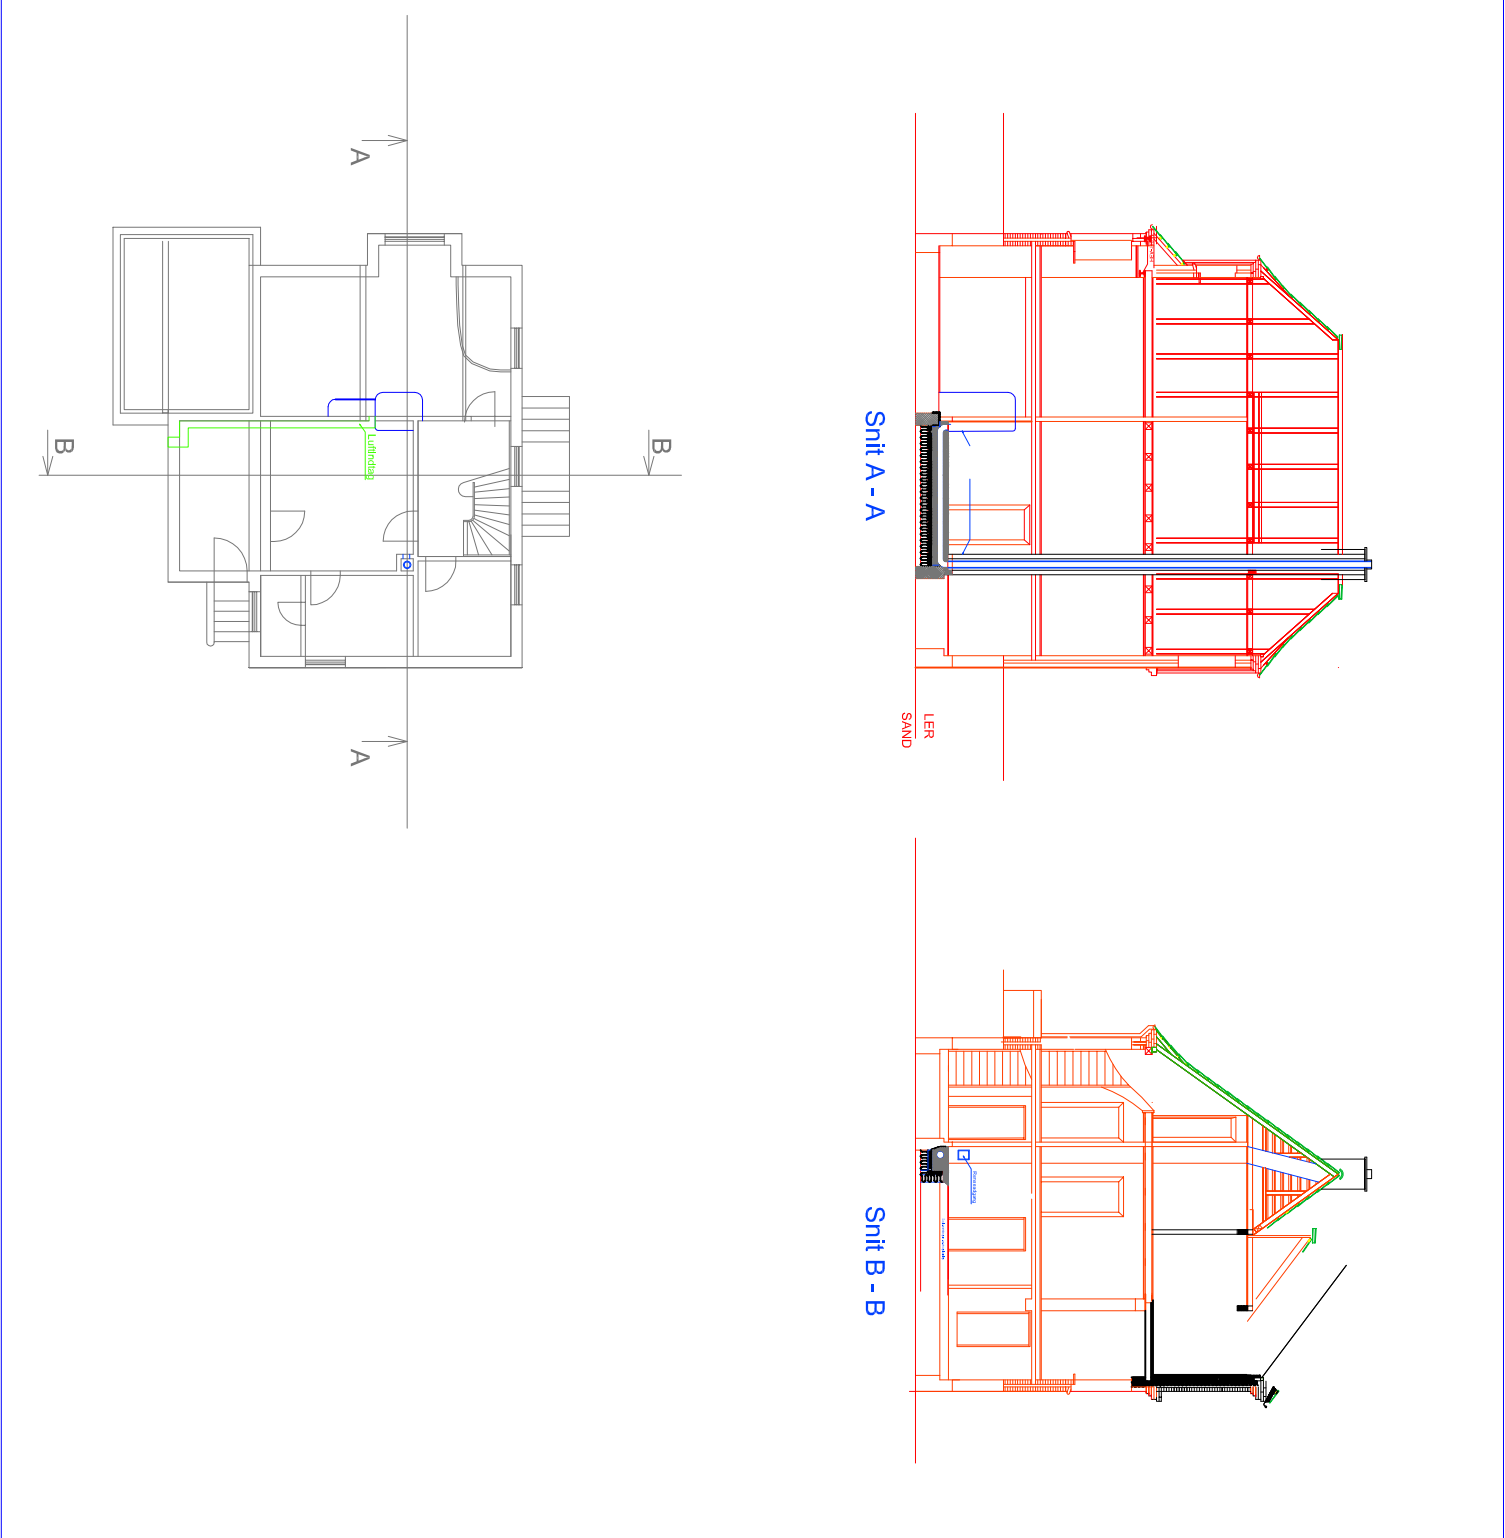

Odinsvej 4, 7000 Fredericia

Masseovn

Plan og snit 1:200, Udsnit 1:20

2011-02-13

P. H. Rosenberg

Tegn nr.: