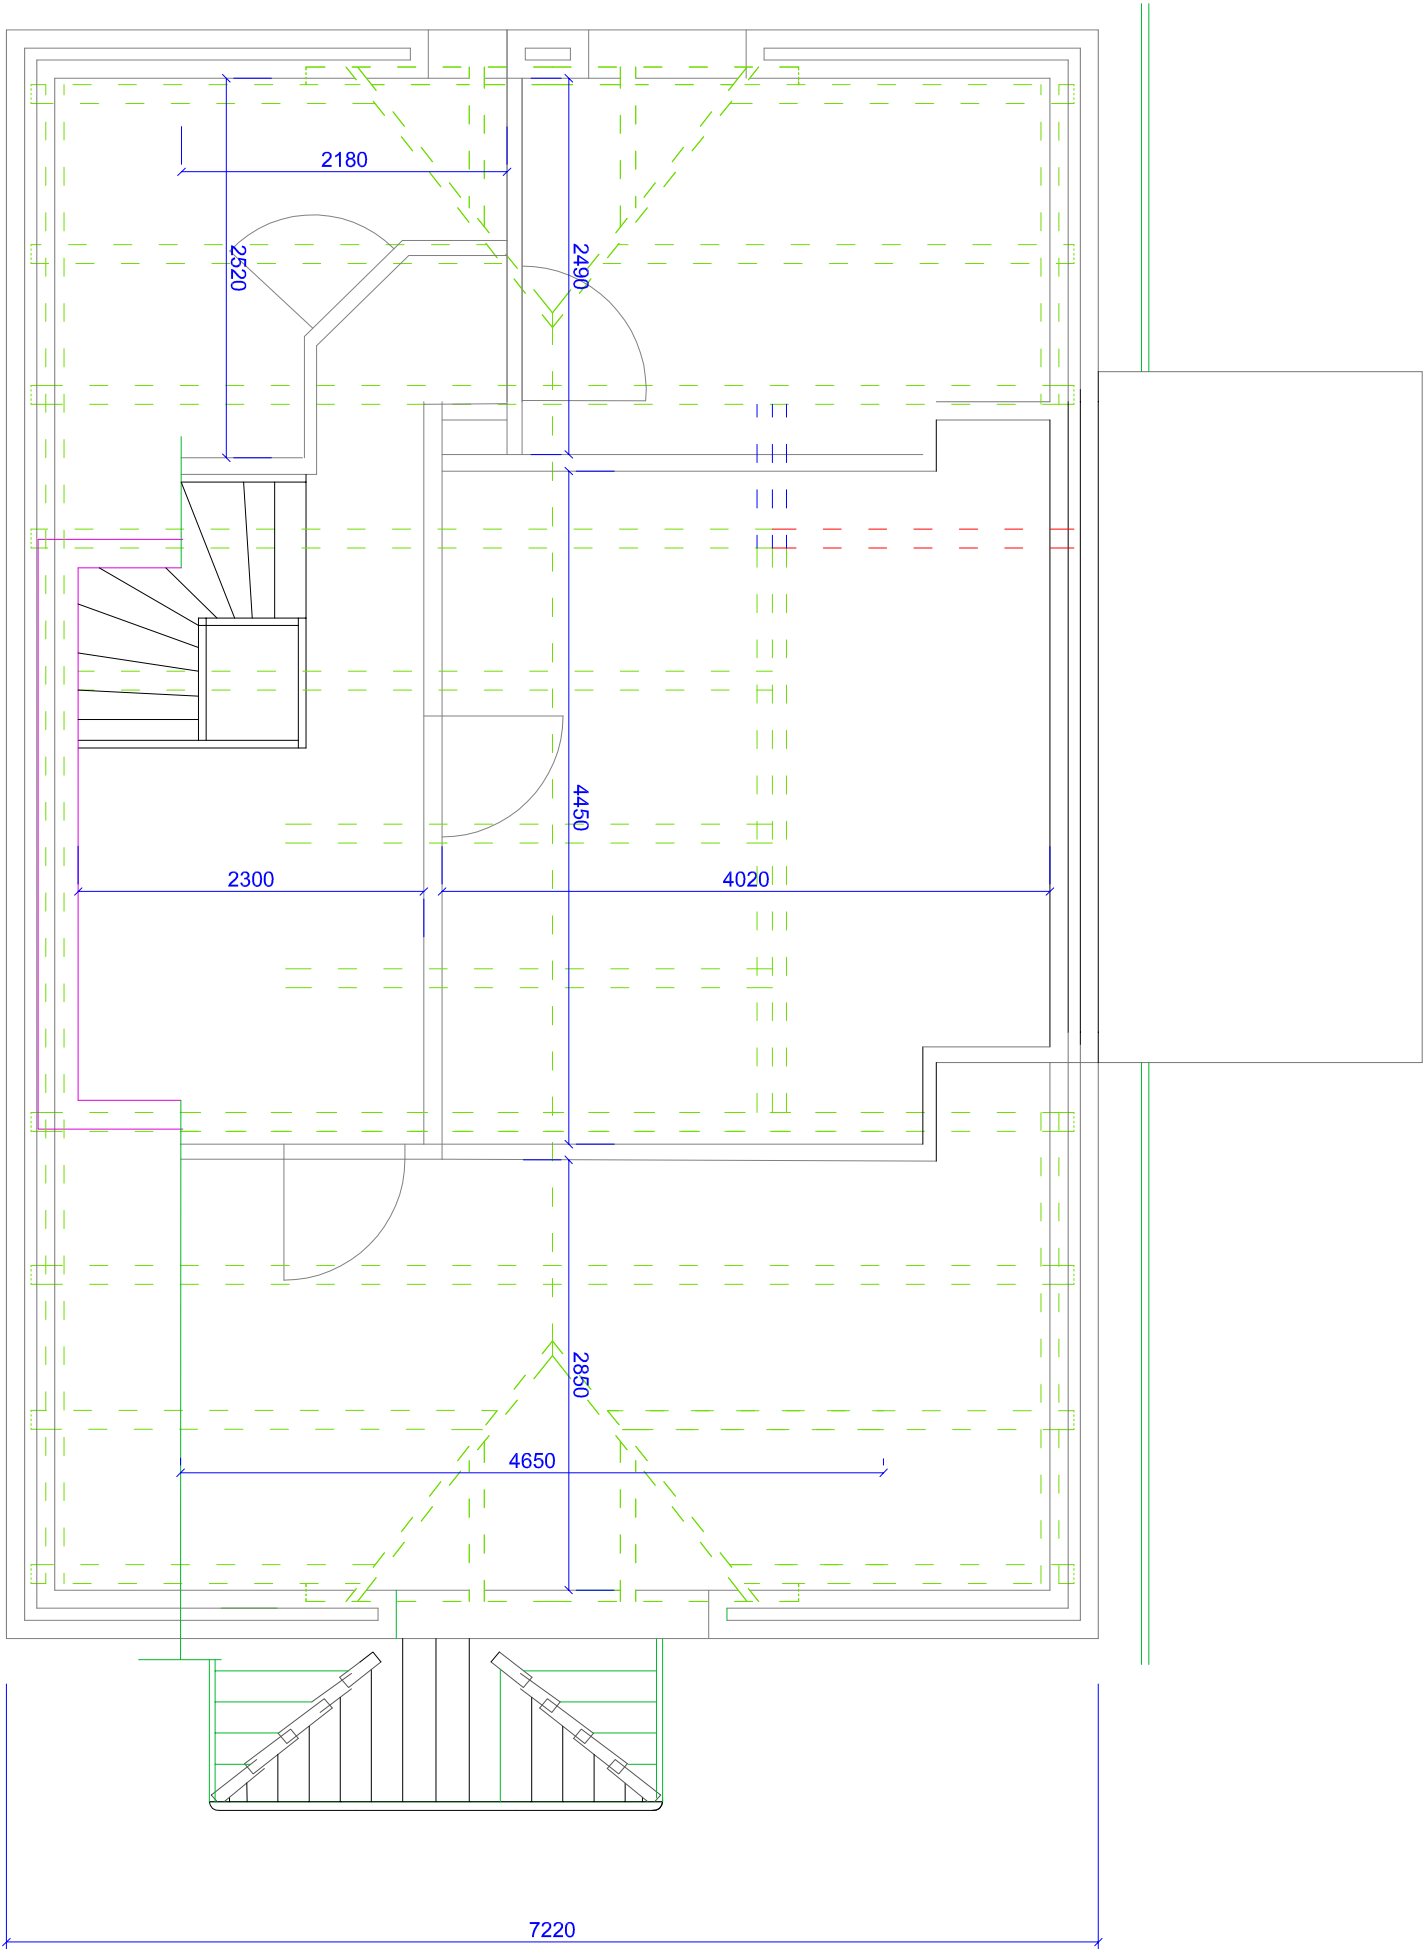


10640

7220

Odinsvej 4, 7000 Fredericia

Matr. Fredericia Stadsjorder158m

Spærplan uden hanebånd

Mål 1:50

A 3

2012-06-13

P. H. Rosenberg

Tegn nr.: 2.4.1

1. sal spær alene + rem